


工程名称：惠州市惠州学院附属学校地下停车场安全改造和
户外停车场建设工程

施工图

第1册 共1册

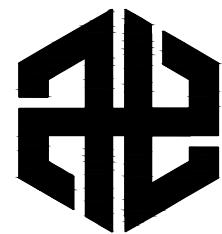

中亿合信设计集团有限公司

— ZHONGYI HEXIN DESIGN GROUP CO., LTD. —

2025年8月

扉 页

工 程 名 称：惠州市惠州学院附属学校地下停车场安全改造和
户外停车场建设工程

建 设 单 位：惠州学院附属学校

设 计 单 位：中亿合信设计集团有限公司

审 定 人	王 嵩	
审 核 人	贾建国	
项目负责人	汪 玲	
专业负责人	刘秋梅	
校 对	王兆成	
设 计	杨 凯	

「
」
「
」

图纸目录

序号	图号	图纸名称	图纸规格	备注
1		封面	A3	
2	ML-01	图纸目录	A3	
3	SM-01	膜结构设计说明	A3	
4	JS-01	车库出入口雨棚轴测图	A3	
5	JS-02	车库出入口雨棚平面图	A3	
6	JS-03	车库出入口雨棚正立面图	A3	
7	JS-04	车库出入口雨棚侧立面图	A3	
8	JS-05	车库出入口雨棚结构轴测图	A3	
9	JS-06	车库出入口雨棚结构平面图	A3	
10	JS-07	车库出入口雨棚结构正立面图	A3	
11	JS-08	车库出入口雨棚结构侧立面图	A3	
12	JS-09	乒乓球场雨棚轴测图	A3	
13	JS-10	乒乓球场雨棚平面图	A3	
14	JS-11	乒乓球场雨棚正立面图	A3	
15	JS-12	乒乓球场雨棚侧立面图	A3	
16	JS-13	乒乓球场雨棚结构轴测图	A3	
17	JS-14	乒乓球场雨棚结构平面图	A3	
18	JS-15	乒乓球场雨棚结构正立面图	A3	
19	JS-16	乒乓球场雨棚结构侧立面图	A3	
20	JS-17	汽车停车雨棚轴测图	A3	
21	JS-18	汽车停车雨棚平面图	A3	
22	JS-19	汽车停车雨棚正立面图	A3	

序号	图号	图纸名称	图纸规格	备注
23	JS-20	汽车停车雨棚侧立面图	A3	
24	JS-21	汽车停车雨棚结构轴测图	A3	
25	JS-22	汽车停车雨棚结构平面图	A3	
26	JS-23	汽车停车雨棚结构正立面图	A3	
27	JS-24	汽车停车雨棚结构侧立面图	A3	
28	JS-25	充电桩停车雨棚轴测图	A3	
29	JS-26	充电桩停车雨棚平面图	A3	
30	JS-27	充电桩停车雨棚正立面图	A3	
31	JS-28	充电桩停车雨棚侧立面图	A3	
32	JS-29	充电桩停车雨棚结构轴测图	A3	
33	JS-30	充电桩停车雨棚结构平面图	A3	
34	JS-31	充电桩停车雨棚结构正立面图	A3	
35	JS-32	充电桩停车雨棚结构侧立面图	A3	
36	JS-33	汽车及充电桩停车雨棚结构预埋件做法图	A3	
37	JS-34	乒乓球场雨棚结构预埋做法图	A3	
38	JS-35	车库出入口雨棚结构预埋做法1	A3	
39	JS-36	车库出入口雨棚结构预埋做法2	A3	
40	JS-37	车库出入口停车场系统1	A3	
41	JS-38	车库出入口停车场系统2	A3	
42				
43				
44				



中亿合信设计集团有限公司
ZHONGYI HIXIN DESIGN GROUP CO., LTD.
资质证书编号: A452010977

建筑行业乙级

市政行业乙级；电力行业乙级

水利行业丙级；风景园林专项乙级

公路行业（公路）专业丙级

环境工程(水污染防治工程；大气污染防治工程；固体废物处理处置工程) 专项乙级

农林行业（农业综合开发生态工程)专业乙级

备注REMARK

项目编码STAMP
(打码机打码位置)

审 定	王 嵩	瑞
审 核	贾建国	重建国
项目负责	汪 玲	汪玲
专业负责	刘秋梅	刘秋梅
校 对	王兆成	王兆成
设 计	杨 凯	杨凯

建设单位

CONSTRUCTE WITH

惠州学院附属学校

工程名称

PROJECT

惠州市惠州学院附属学校地下停车场安全改造和户外停车场建设工程

子项名称

ITEM

图名

DRAWING TITLE

图纸目录

设计号	PRO NO.		
图 号	ML-01	版次	A
图 别	建筑	日 期	2025. 08

注意：

本图须经签署并加盖本公司专用出图章方为有效；

本施工图应经相关部门审批通过后方可施工；

本图版权归中亿合信设计集团有限公司所有。

膜结构设计说明



中亿合信设计集团有限公司
ZHONGYI HIXIN DESIGN GROUP CO., LTD.
资质证书编号: A452010977

建筑行业乙级
市政行业乙级; 电力行业乙级
水利行业丙级; 风景园林专项乙级
公路行业(公路)专业丙级
环境工程(水污染防治工程; 大气污染防治工程;
固体废物处理处置工程) 专项乙级
农林行业(农业综合开发生态工程)专业乙级

备注

项目编码

(打码机打码位置)

审 定	王 嵩	瑞
审 核	贾建国	重建国
项目负责	汪 玲	汪 玲
专业负责	刘秋梅	刘秋梅
校 对	王兆成	王兆成
设 计	杨 凯	杨 凯

建设单位
CONSTRUCT WITH
惠州学院附属学校

工程名称
PROJECT
惠州市惠州学院附属学校地下停车场安全改造和户外停车场建设工程

子项名称
ITEM

图名
DRAWING TITLE
膜结构设计说明

设计号			
图 号	SM-01	版次	A
图 别	建筑	日 期	2025. 08

注意:
本图须经签署并加盖本公司专用出图章方为有效;
本施工图应经相关部门审批通过后方可施工;
本图版权归中亿合信设计集团有限公司所有。

一、工程概况:

- (1). 工程地点: 惠州学院附属学校
- (2). 工程名称: 惠州市惠州学院附属学校地下停车场安全改造和户外停车场建设工程

二、钢(膜)结构设计执行以下规范:

- (1)《钢结构设计规范》(GB50017-2017)
- (2)《建筑结构荷载规范》(GB 50009-2012)
- (3)《建筑抗震设计规范》(GB50011-2010)
- (4)《膜结构技术规程》(CECS158: 2015)

三、钢结构制作、安装及验收执行以下规范:

- (1)《钢结构设计规范》(GB50017-2017)
- (2)《钢结构施工质量验收规范》(GB50205-2015)
- (3)《钢结构工程质量检验评定标准》(GB50221-2001)
- (4)《钢结构焊接规范》(GB50661-2011)

四、材料:

- (1). 钢管为高频焊管, 材质为Q235, 焊条采用 E43 型。
- (2). 膜材选用PVDF, 抗拉强度在5000N/5CM以上。膜材的表面PVDF或二氧化钛涂层处理, ; 膜材质保15年。
- (3). 预埋钢板为Q235 钢。

五、加工与安装:

- (1). 钢结构的制作应符合《钢结构施工质量验收规范》(GB50205-2015)中的有关规定:
- (2). 焊接质量的等级应达到Ⅲ级。除另标出, 对接焊缝为熔透剖口焊。
- (3). 钢结构和锚固基础: 钢结构柱制作满足安装精度要求, 控制连接件的尺寸误差, 锚固基础要求相邻支座位置偏差不超过15mm。
- (4). 钢管节点板厚度为-8mm, 除另标出, 未注明焊缝高度为6mm。
- (5). 所有开螺纹孔或圆孔的构件均需用机加工, 光滑尖锐角处理。
- (6). 管端部不得露口, 封口板厚4mm。
- (7). 图中所有定位尺寸均为轴线尺寸, 除另出详图示出。
- (8). 合理安排钢结构与膜结构的安装顺序。
- (9). 其它未详之处均应遵照国家现行有关规范。

六、结构的涂装:

- (1). 除锈-- 在制作前钢材表面进行手工机械除锈处理, 除锈质量要求达到(CB8923-88)中的Sa2 1/2 标准。

(2). 防腐涂层:


涂层结构	涂层型号及名称	层数	干膜厚度 (um)
底漆	环氧富锌底漆+ 环氧封闭底漆(不增加厚度)	1	60
中间漆	环氧中间漆	2	120
面漆	聚氨酯面漆	2	80
总厚度			260

(3). 防火涂料:

构件名称	钢柱、柱间支撑	钢梁	其它
防火涂料类型	薄型	薄型	薄型
防火极限 (h)	2.5	1.5	1.5


七、焊缝形式:

- (1). 对接坡口形式如下图:

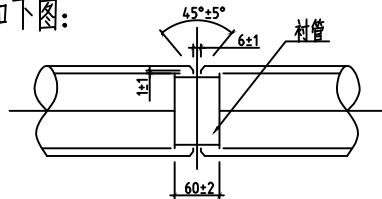

- (2). 先用小焊条打底焊, 后用常规焊条施焊。


- (3). 相贯线焊缝(支管与主管的焊缝)坡口形式如下图:

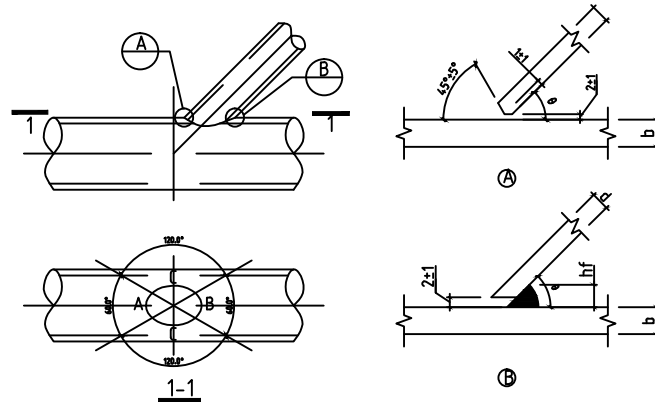

- (4). 相贯线在A、B区域为熔透焊缝, 在C区域为角焊缝, 焊缝高度详见详图, 相接处圆滑过渡。先用小焊条打底焊, 后用常规焊条施焊。

八、总说明所列条款有与图不同之处, 以图为准。

九、所有尺寸数据以图纸标注为准, 不可实测图形。

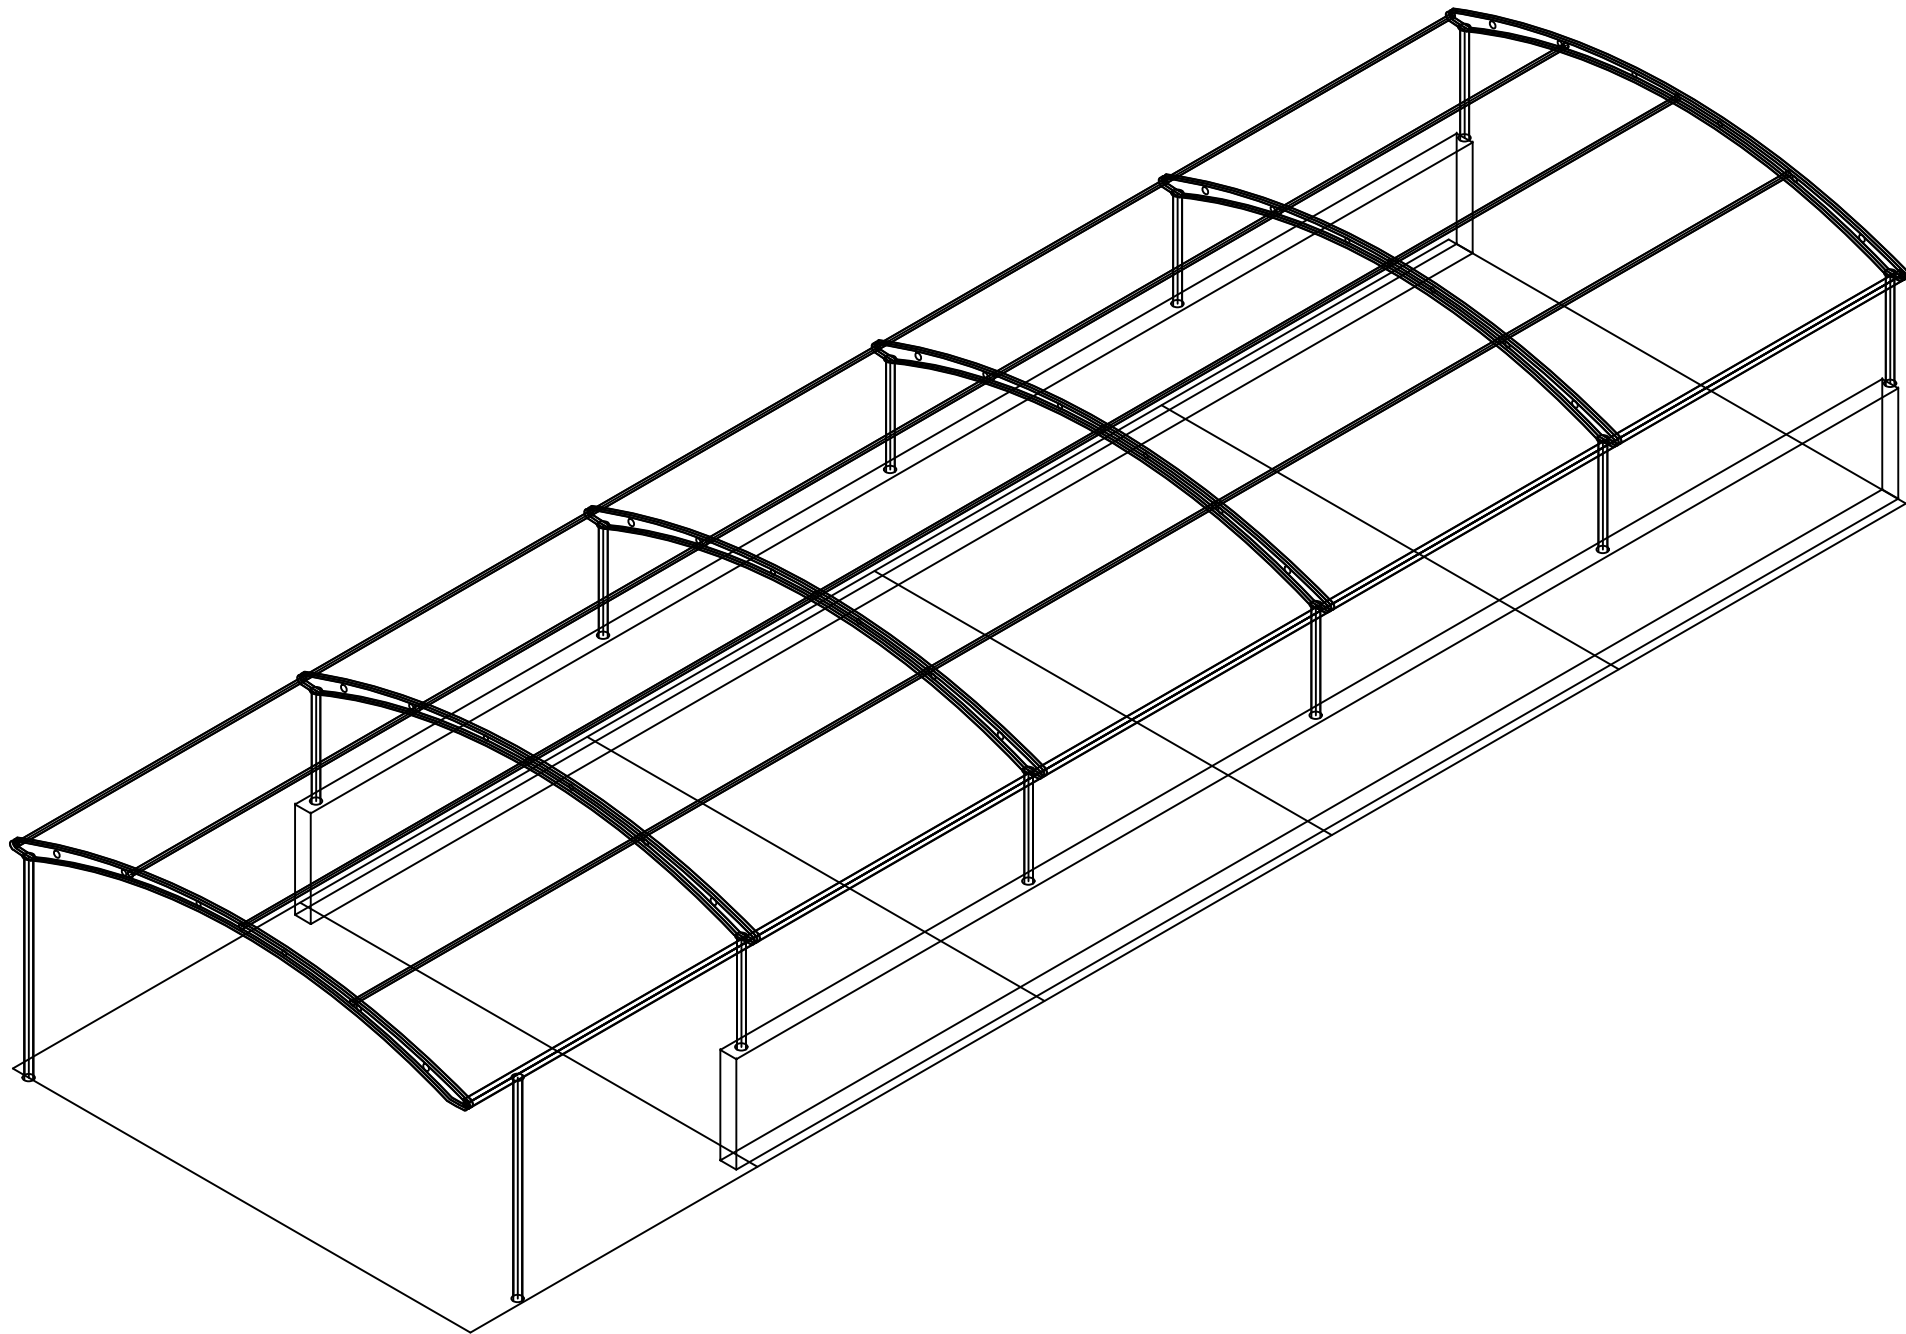

①车库出入口雨棚轴测图



中亿合信设计集团有限公司
资质证书编号: A452010977

建筑行业乙级
市政行业乙级; 电力行业乙级
水利行业丙级; 风景园林专项乙级
公路行业(公路)专业丙级
环境工程(水污染防治工程; 大气污染防治工程;
固体废物处理处置工程) 专项乙级
农林行业(农业综合开发生态工程)专业乙级

备注

项目编码
(打码机打码位置)

审 定 AUTHORIZED FOR ISSUE BY	王 嵩	端
审 核 REVIEWED BY	贾建国	重建国
项目负责 PROJECT DIRECTOR	汪 玲	汪 玲
专业负责 DISCIPLINE RESPONSIBLE	刘秋梅	刘秋梅
校 对 CHECKED BY	王兆成	王兆成
设 计 DESIGNED BY	杨 凯	杨 凯

建设单位 CONSTRUCTE WITH
惠州学院附属学校

工程名称 PROJECT
惠州市惠州学院附属学校地下停车场安全 改造和户外停车场建设工程

子项名称 ITEM

图名 DRAWING TITLE
车库出入口雨棚轴测图

设计号 PRO NO.			
图 号 DRAWING NO.	JS-01	版次 CHANGED NO.	A
图 别 DWG TYPE	建筑	日 期 DATE	2025. 08

注意:
本图须经签署并加盖本公司专用出图章方为有效;
本施工图应经相关部门审批通过后方可施工;
本图版权归中亿合信设计集团有限公司所有。



中亿合信设计集团有限公司
ZHONGYI HIXIN DESIGN GROUP CO., LTD.
资质证书编号: A452010977

建筑行业乙级
市政行业乙级; 电力行业乙级
水利行业丙级; 风景园林专项乙级
公路行业(公路)专业丙级
环境工程(水污染防治工程; 大气污染防治工程;
固体废物处理处置工程) 专项乙级
农林行业(农业综合开发生态工程)专业乙级

备注

项目编码
(打码机打码位置)

审 定 AUTHORIZED FOR ISSUE BY	王 嵩	端
审 核 REVIEWED BY	贾建国	贾建国
项目负责 PROJECT DIRECTOR	汪 玲	汪 玲
专业负责 DISCIPLINE RESPONSIBLE	刘秋梅	刘秋梅
校 对 CHECKED BY	王兆成	王兆成
设 计 DESIGNED BY	杨 凯	杨 凯

建设单位 CONSTRUCT WITH
惠州学院附属学校


工程名称 PROJECT
惠州市惠州学院附属学校地下停车场安全 改造和户外停车场建设工程

子项名称 ITEM

图名 DRAWING TITLE
车库出入口雨棚平面图

设计号 PRO NO.			
图 号 DRAWING NO.	JS-02	版次 CHANGED NO.	A
图 别 DWG TYPE	建筑	日 期 DATE	2025. 08

注意:
本图须经签署并加盖本公司专用出图章方为有效;
本施工图应经相关部门审批通过后方可施工;
本图版权归中亿合信设计集团有限公司所有。

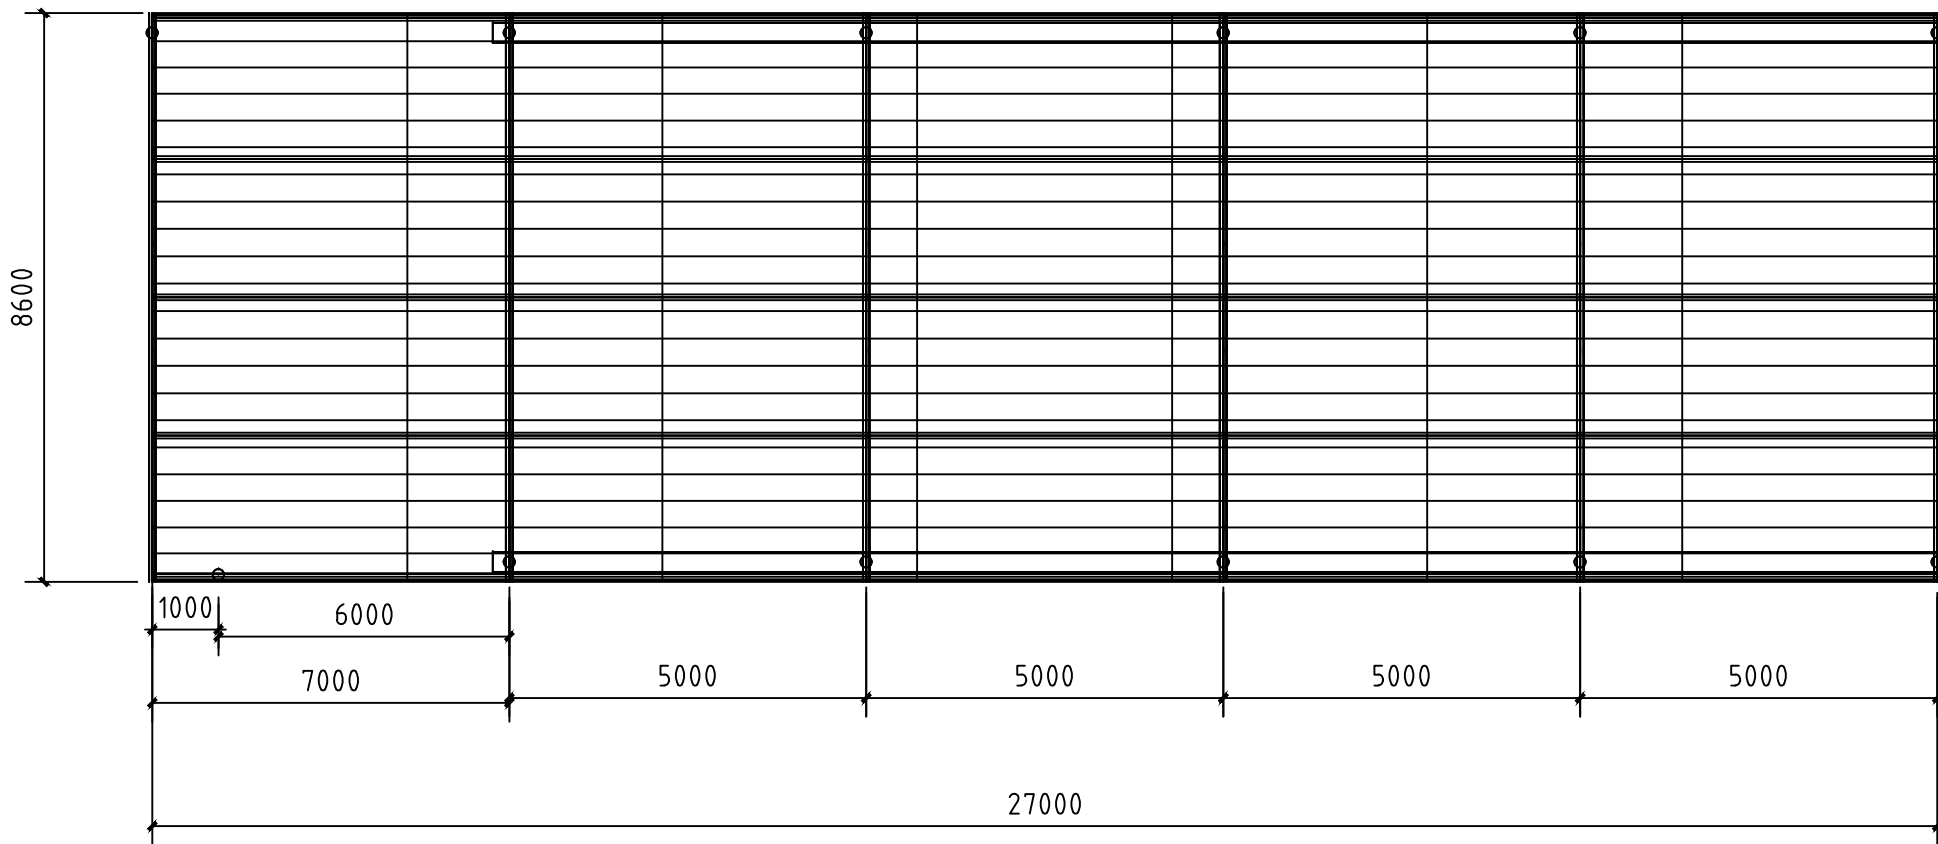

①车库出入口雨棚平面图



中亿合信设计集团有限公司
ZHONGYI HIXIN DESIGN GROUP CO., LTD.
资质证书编号: A452010977

建筑行业乙级
市政行业乙级; 电力行业乙级
水利行业丙级; 风景园林专项乙级
公路行业(公路)专业丙级
环境工程(水污染防治工程; 大气污染防治工程;
固体废物处理处置工程) 专项乙级
农林行业(农业综合开发生态工程)专业乙级

备注

项目编码
(打码机打码位置)

审 定 AUTHORIZED FOR ISSUE BY	王 嵩	端
审 核 REVIEWED BY	贾建国	贾建国
项目负责 PROJECT DIRECTOR	汪 玲	汪 玲
专业负责 DISCIPLINE RESPONSIBLE	刘秋梅	刘秋梅
校 对 CHECKED BY	王兆成	王兆成
设 计 DESIGNED BY	杨 凯	杨 凯

建设单位 CONSTRUCTE WITH
惠州学院附属学校


工程名称 PROJECT
惠州市惠州学院附属学校地下停车场安全 改造和户外停车场建设工程

子项名称 ITEM

图名 DRAWING TITLE
车库出入口雨棚正立面图

设计号 PRO NO.			
图 号 DRAWING NO.	JS-03	版次 CHANGED NO.	A
图 别 DWG TYPE	建筑	日 期 DATE	2025. 08

注意:
本图须经签署并加盖本公司专用出图章方为有效;
本施工图应经相关部门审批通过后方可施工;
本图版权归中亿合信设计集团有限公司所有。

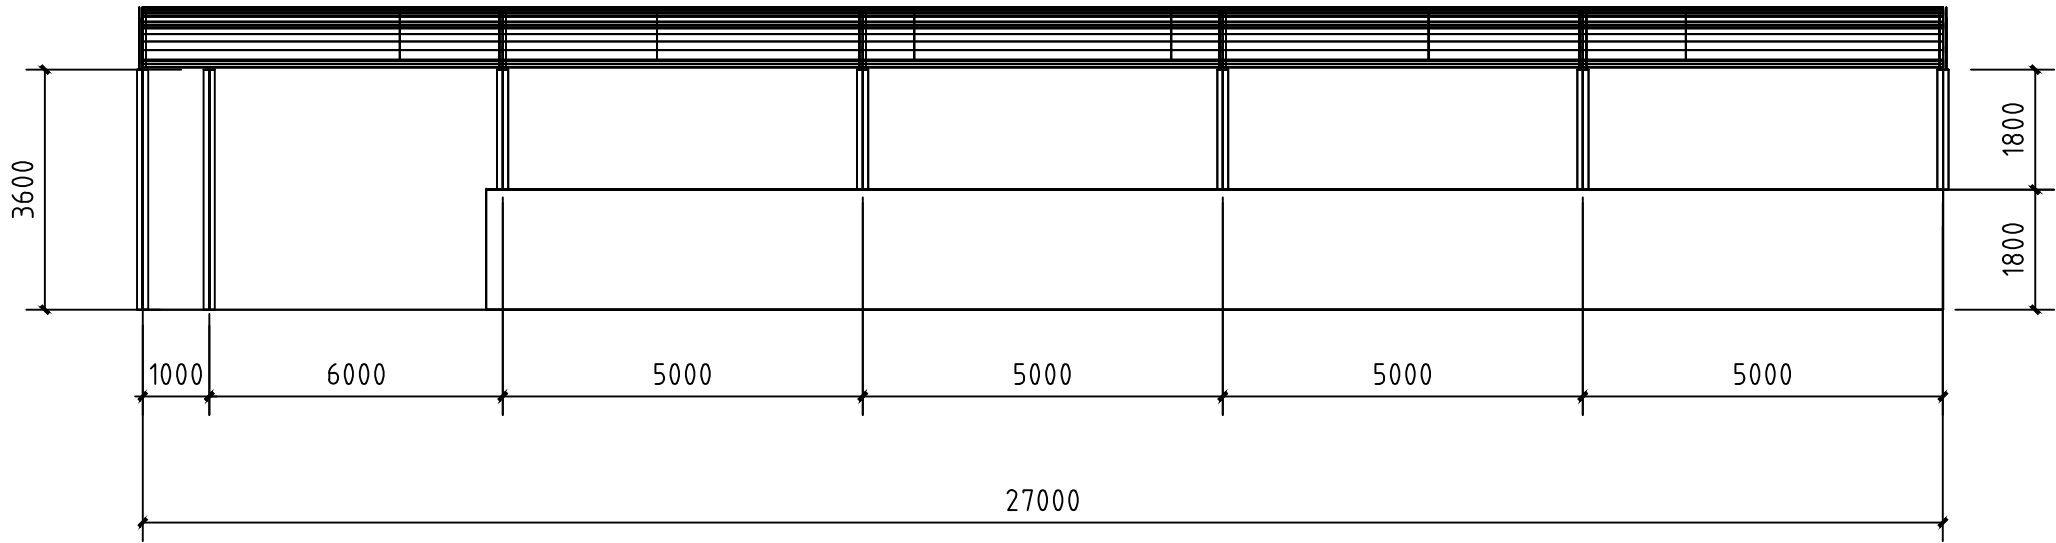

①车库出入口雨棚正立面图



中亿合信设计集团有限公司
ZHONGYI HIXIN DESIGN GROUP CO., LTD.
资质证书编号: A452010977

建筑行业乙级
市政行业乙级; 电力行业乙级
水利行业丙级; 风景园林专项乙级
公路行业(公路)专业丙级
环境工程(水污染防治工程; 大气污染防治工程;
固体废物处理处置工程) 专项乙级
农林行业(农业综合开发生态工程)专业乙级

备注

项目编码
(打码机打码位置)

审 定 AUTHORIZED FOR ISSUE BY	王 嵩	端
审 核 REVIEWED BY	贾建国	重建国
项目负责 PROJECT DIRECTOR	汪 玲	汪 玲
专业负责 DISCIPLINE RESPONSIBLE	刘秋梅	刘秋梅
校 对 CHECKED BY	王兆成	王兆成
设 计 DESIGNED BY	杨 凯	杨 凯

建设单位 CONSTRUCT WITH
惠州学院附属学校


工程名称 PROJECT
惠州市惠州学院附属学校地下停车场安全 改造和户外停车场建设工程

子项名称 ITEM

图名 DRAWING TITLE
车库出入口雨棚侧立面图

设计号 PRO NO.			
图 号 DRAWING NO.	JS-04	版次 CHANGED NO.	A
图 别 DWG TYPE	建筑	日 期 DATE	2025. 08

注意:
本图须经签署并加盖本公司专用出图章方为有效;
本施工图应经相关部门审批通过后方可施工;
本图版权归中亿合信设计集团有限公司所有。

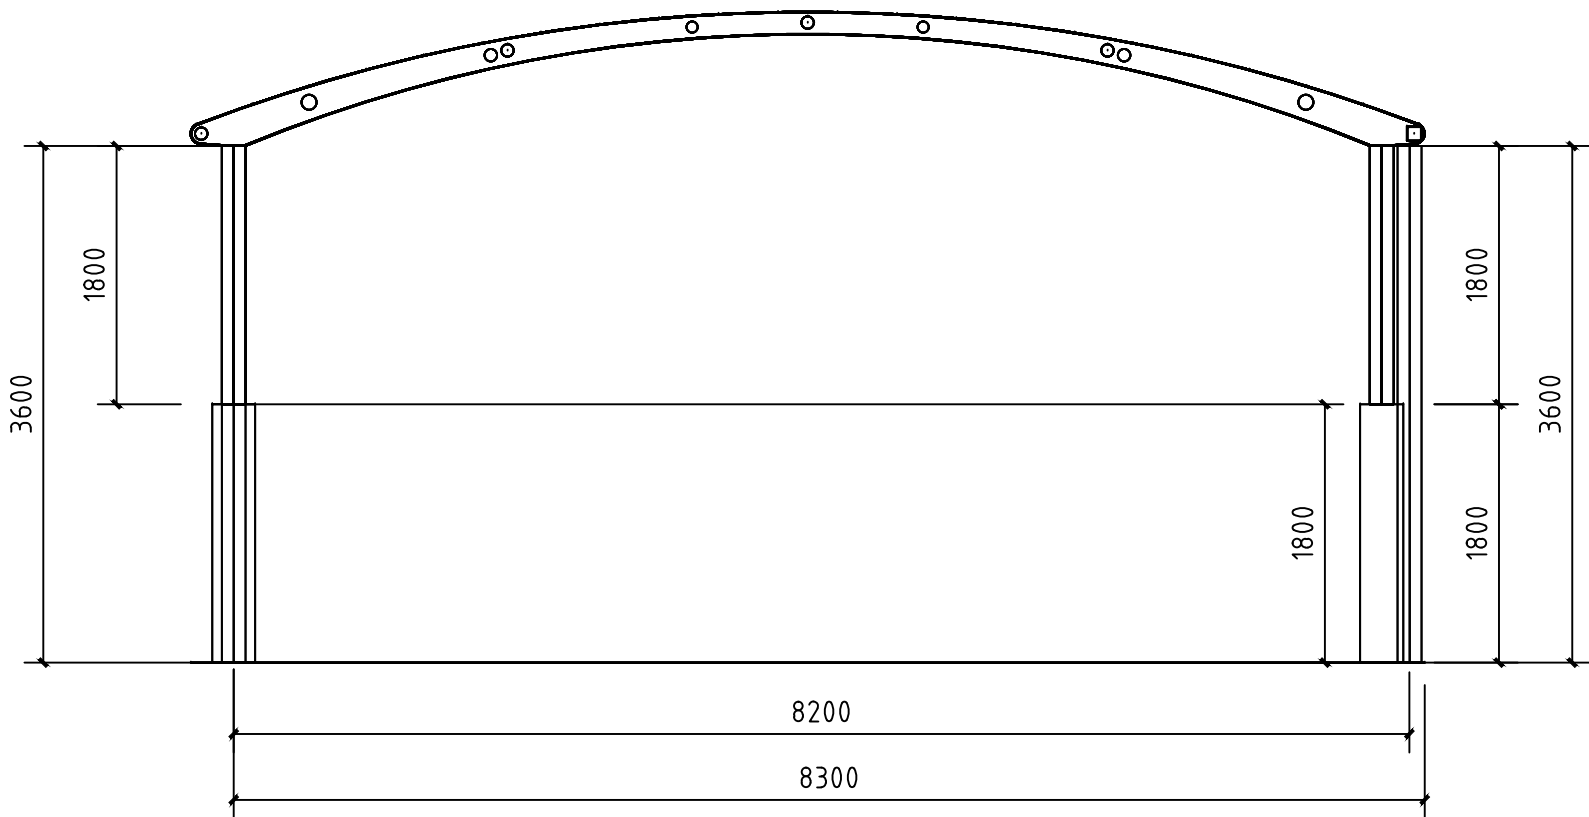

①车库出入口雨棚侧立面图



中亿合信设计集团有限公司
ZHONGYI HIXIN DESIGN GROUP CO., LTD.

资质证书编号: A452010977

建筑行业乙级

市政行业乙级; 电力行业乙级

水利行业丙级; 风景园林专项乙级

公路行业(公路)专业丙级

环境工程(水污染防治工程; 大气污染防治工程;

固体废物处理处置工程) 专项乙级

农林行业(农业综合开发生态工程)专业乙级

备注

项目编码

(打码机打码位置)

审 定 AUTHORIZED FOR ISSUE BY	王 嵩	端
审 核 REVIEWED BY	贾建国	重建国
项目负责 PROJECT DIRECTOR	汪 玲	汪 玲
专业负责 DISCIPLINE RESPONSIBLE	刘秋梅	刘秋梅
校 对 CHECKED BY	王兆成	王兆成
设 计 DESIGNED BY	杨 凯	杨 凯

建设单位

CONSTRUCT WITH

惠州学院附属学校

工程名称

PROJECT

惠州市惠州学院附属学校地下停车场安全
改造和户外停车场建设工程

子项名称

ITEM

图名

DRAWING TITLE 车库出入口雨棚结构轴测图

设计号

PRO NO.

图 号

DRAWING NO.

图 别

DWG TYPE

版次

CHANGED NO.

日 期

DATE

JS-05

A


2025. 08

注意:

本图须经签署并加盖本公司专用出图章方为有效;

本施工图应经相关部门审批通过后方可施工;

本图版权归中亿合信设计集团有限公司所有。

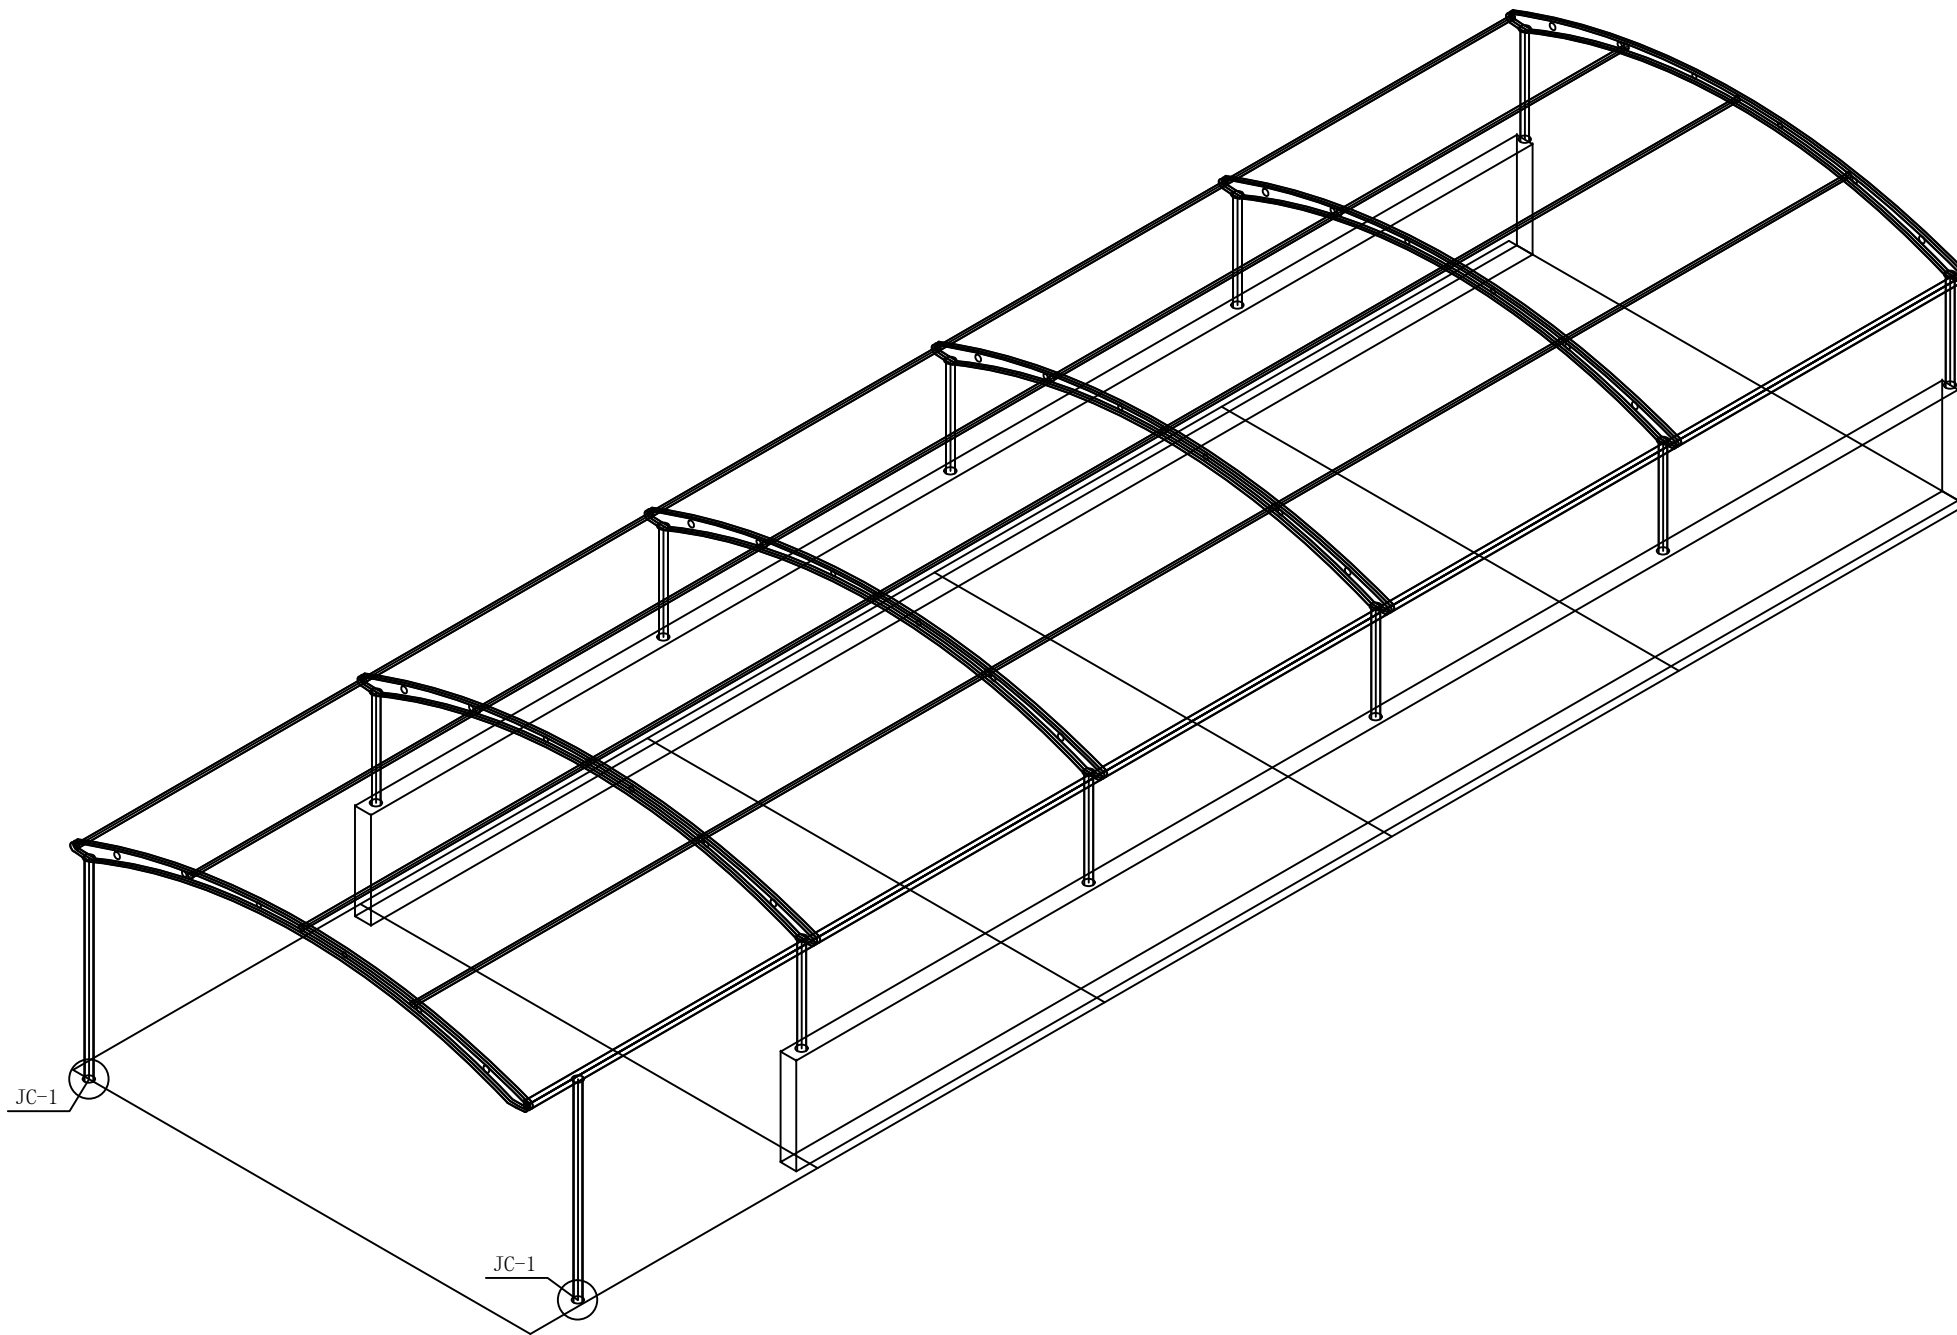

①车库出入口雨棚结构轴测图



中亿合信设计集团有限公司
ZHONGYI HIXIN DESIGN GROUP CO., LTD.
资质证书编号: A452010977

建筑行业乙级
市政行业乙级; 电力行业乙级
水利行业丙级; 风景园林专项乙级
公路行业(公路)专业丙级
环境工程(水污染防治工程; 大气污染防治工程;
固体废物处理处置工程) 专项乙级
农林行业(农业综合开发生态工程)专业乙级

备注

项目编码
(打码机打码位置)

审 定 AUTHORIZED FOR ISSUE BY	王 嵩	端
审 核 REVIEWED BY	贾建国	贾建国
项目负责 PROJECT DIRECTOR	汪 玲	汪 玲
专业负责 DISCIPLINE RESPONSIBLE	刘秋梅	刘秋梅
校 对 CHECKED BY	王兆成	王兆成
设 计 DESIGNED BY	杨 凯	杨 凯

建设单位 CONSTRUCT WITH
惠州学院附属学校


工程名称 PROJECT
惠州市惠州学院附属学校地下停车场安全 改造和户外停车场建设工程

子项名称 ITEM


图名 DRAWING TITLE
车库出入口雨棚结构平面图

设计号 PRO NO.			
图 号 DRAWING NO.	JS-06	版次 CHANGED NO.	A
图 别 DWG TYPE	建筑	日 期 DATE	2025. 08

注意:
本图须经签署并加盖本公司专用出图章方为有效;
本施工图应经相关部门审批通过后方可施工;
本图版权归中亿合信设计集团有限公司所有。

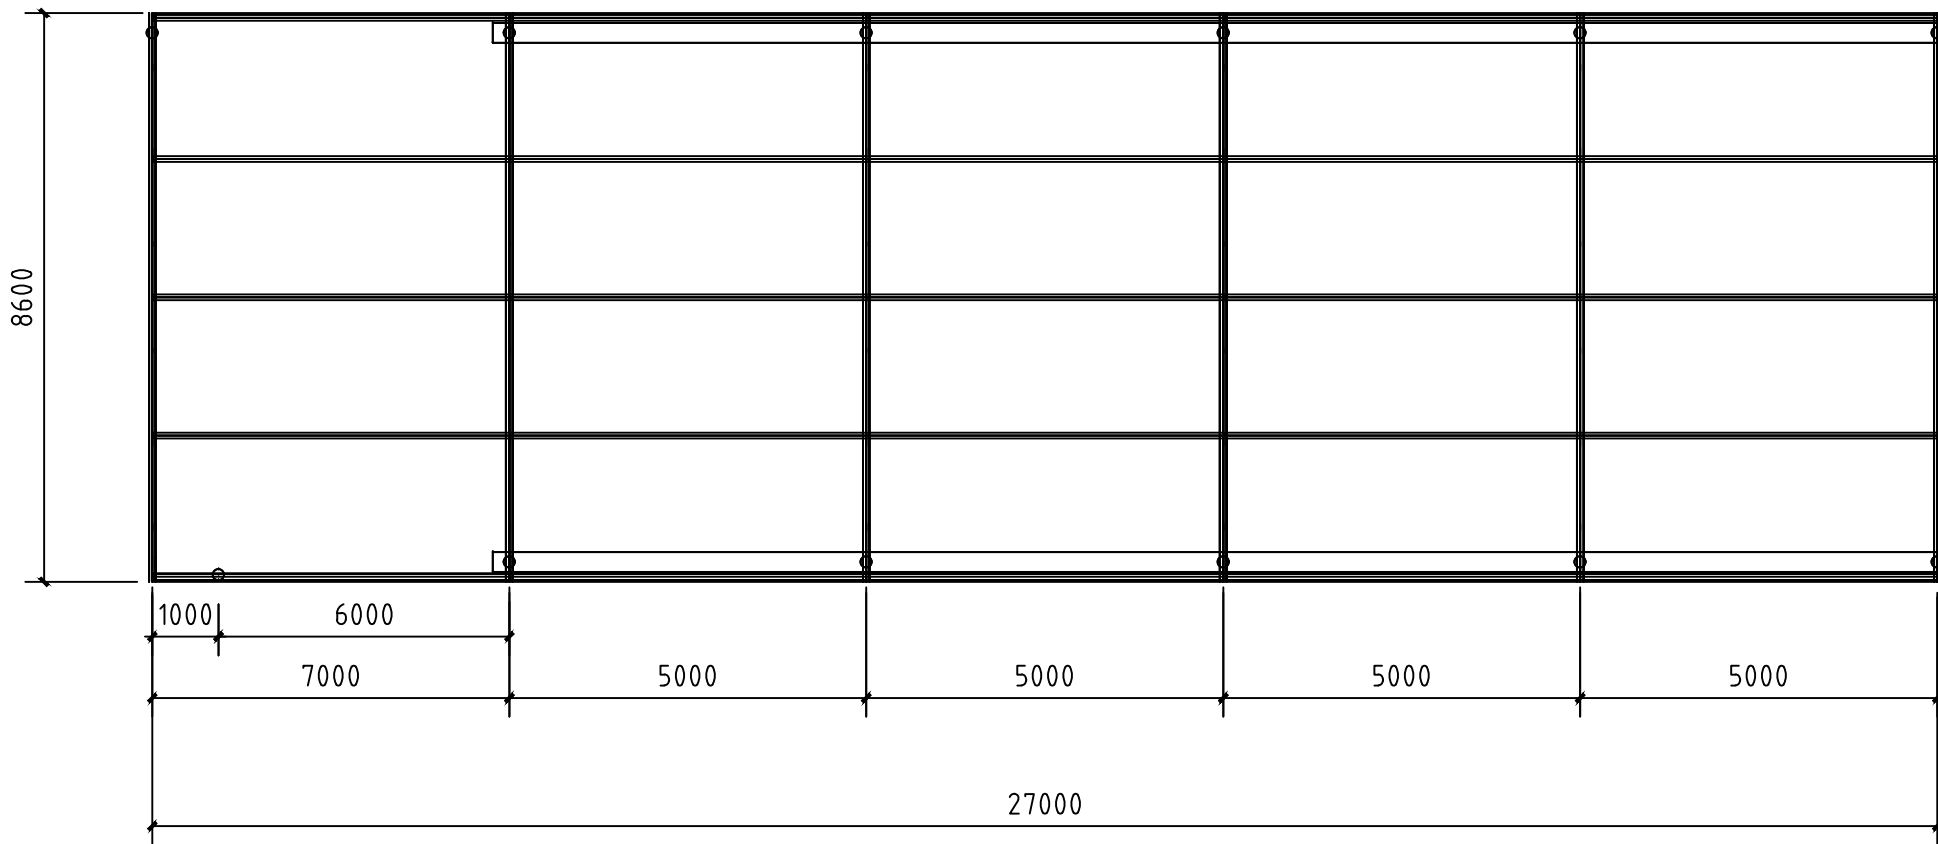

①车库出入口雨棚结构平面图

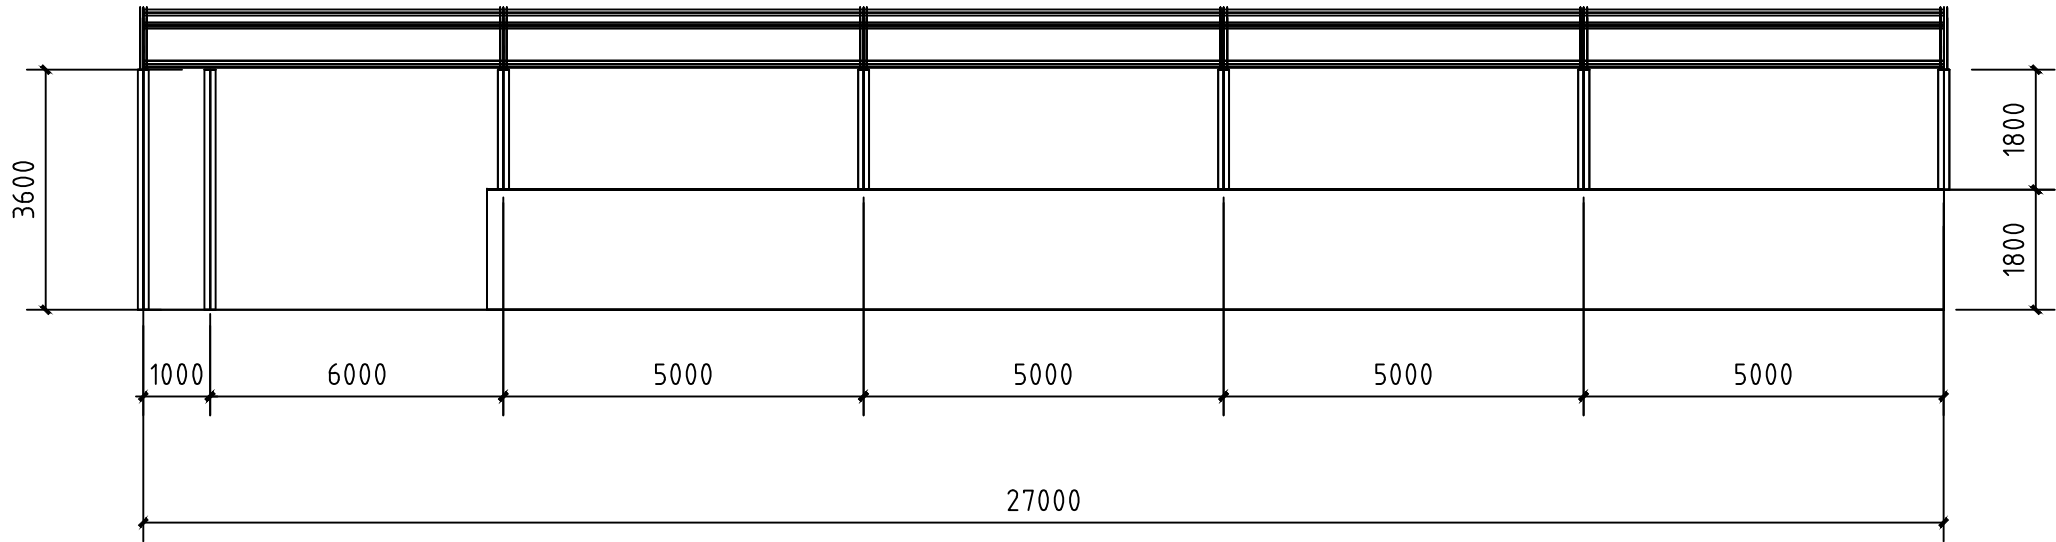

①车库出入口雨棚结构正立面图



中亿合信设计集团有限公司
ZHONGYI HIXIN DESIGN GROUP CO., LTD.
资质证书编号: A452010977

建筑行业乙级
市政行业乙级; 电力行业乙级
水利行业丙级; 风景园林专项乙级
公路行业(公路)专业丙级
环境工程(水污染防治工程; 大气污染防治工程;
固体废物处理处置工程) 专项乙级
农林行业(农业综合开发生态工程)专业乙级

备注

项目编码
(打码机打码位置)

审 定 AUTHORIZED FOR ISSUE BY	王 嵩	端
审 核 REVIEWED BY	贾建国	贾建国
项目负责 PROJECT DIRECTOR	汪 玲	汪 玲
专业负责 DISCIPLINE RESPONSIBLE	刘秋梅	刘秋梅
校 对 CHECKED BY	王兆成	王兆成
设 计 DESIGNED BY	杨 凯	杨 凯

建设单位 CONSTRUCTE WITH
惠州学院附属学校

工程名称 PROJECT
惠州市惠州学院附属学校地下停车场安全 改造和户外停车场建设工程

子项名称 ITEM

图名 DRAWING TITLE
车库出入口雨棚结构正立面图

设计号 PRO NO.			
图 号 DRAWING NO.	JS-07	版次 CHANGED NO.	A
图 别 DWG TYPE	建筑	日 期 DATE	2025. 08

注意:
本图须经签署并加盖本公司专用出图章方为有效;
本施工图应经相关部门审批通过后方可施工;
本图版权归中亿合信设计集团有限公司所有。



中亿合信设计集团有限公司
ZHONGYI HIXIN DESIGN GROUP CO., LTD.
资质证书编号: A452010977

建筑行业乙级
市政行业乙级; 电力行业乙级
水利行业丙级; 风景园林专项乙级
公路行业(公路)专业丙级
环境工程(水污染防治工程; 大气污染防治工程;
固体废物处理处置工程) 专项乙级
农林行业(农业综合开发生态工程)专业乙级

备注

项目编码
(打码机打码位置)

审 定 AUTHORIZED FOR ISSUE BY	王 嵩	端
审 核 REVIEWED BY	贾建国	重建国
项目负责 PROJECT DIRECTOR	汪 玲	汪 玲
专业负责 DISCIPLINE RESPONSIBLE	刘秋梅	刘秋梅
校 对 CHECKED BY	王兆成	王兆成
设 计 DESIGNED BY	杨 凯	杨 凯

建设单位
CONSTRUCT WITH

惠州学院附属学校


工程名称
PROJECT
惠州市惠州学院附属学校地下停车场安全
改造和户外停车场建设工程

子项名称
ITEM


图名
DRAWING TITLE 车库出入口雨棚结构侧立面图

设计号 PRO NO.			
图 号 DRAWING NO.	JS-08	版次 CHANGED NO.	A
图 别 DWG TYPE	建筑	日 期 DATE	2025. 08

注意:
本图须经签署并加盖本公司专用出图章方为有效;
本施工图应经相关部门审批通过后方可施工;
本图版权归中亿合信设计集团有限公司所有。

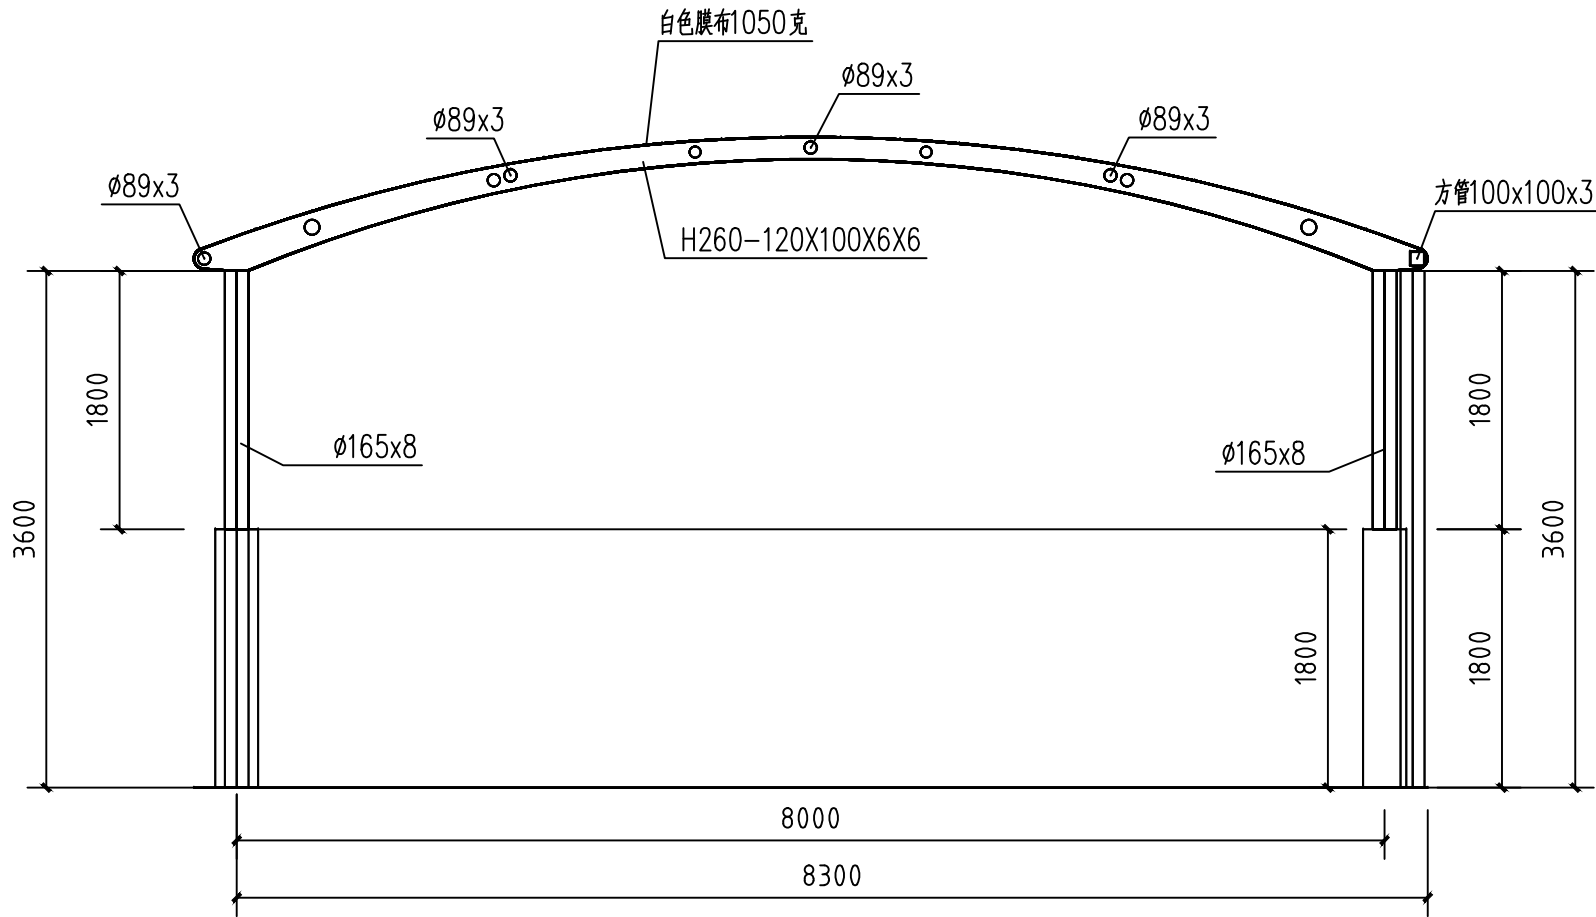

①车库出入口雨棚结构侧立面图

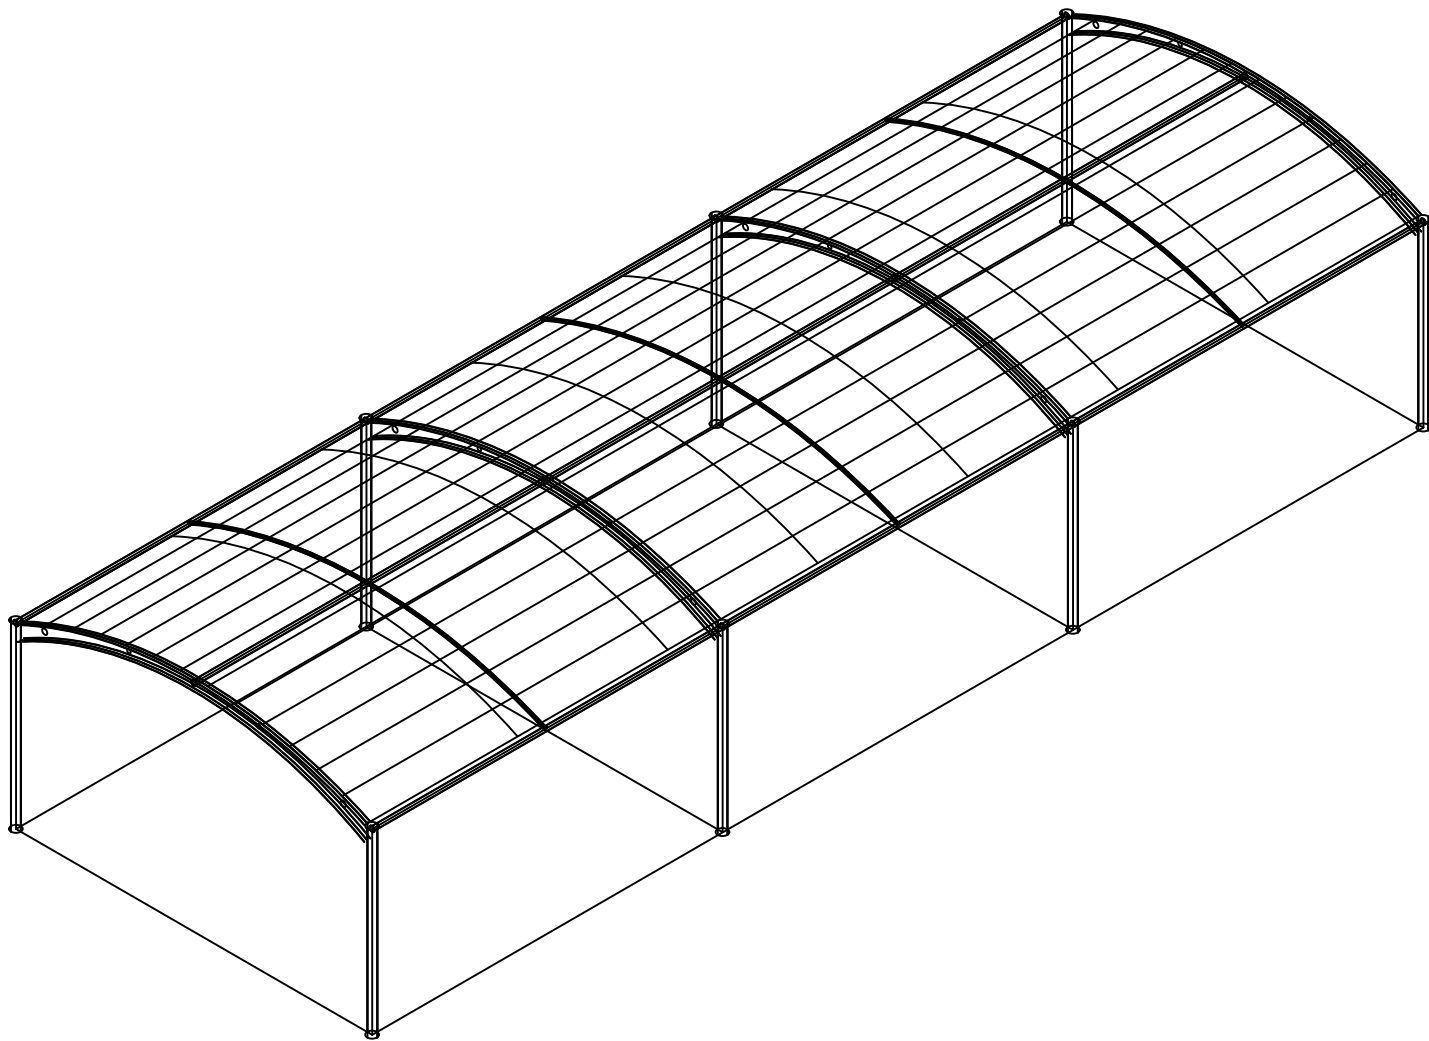

①乒乓球场雨棚轴测图



中亿合信设计集团有限公司
ZHONGYI HIXIN DESIGN GROUP CO., LTD.
资质证书编号: A452010977

建筑行业乙级
市政行业乙级; 电力行业乙级
水利行业丙级; 风景园林专项乙级
公路行业(公路)专业丙级
环境工程(水污染防治工程; 大气污染防治工程;
固体废物处理处置工程) 专项乙级
农林行业(农业综合开发生态工程)专业乙级

备注

项目编码
(打码机打码位置)

审 定 AUTHORIZED FOR ISSUE BY	王 嵩	端
审 核 REVIEWED BY	贾建国	重建国
项目负责 PROJECT DIRECTOR	汪 玲	汪 玲
专业负责 DISCIPLINE RESPONSIBLE	刘秋梅	刘秋梅
校 对 CHECKED BY	王兆成	王兆成
设 计 DESIGNED BY	杨 凯	杨凯

建设单位

惠州学院附属学校

工程名称

PROJECT
惠州市惠州学院附属学校地下停车场安全
改造和户外停车场建设工程

子项名称

ITEM

图名

DRAWING TITLE 乒乓球场雨棚轴测图

设计号

PRO NO.

图 号

DRAWING NO.

图 别

DWG TYPE

版次

CHANGED NO.

日 期

DATE

JS-09

A

2025. 08

注意:

本图须经签署并加盖本公司专用出图章方为有效;
本施工图应经相关部门审批通过后方可施工;
本图版权归中亿合信设计集团有限公司所有。



中亿合信设计集团有限公司
资质证书编号: A452010977

建筑行业乙级
市政行业乙级; 电力行业乙级
水利行业丙级; 风景园林专项乙级
公路行业(公路)专业丙级
环境工程(水污染防治工程; 大气污染防治工程;
固体废物处理处置工程) 专项乙级
农林行业(农业综合开发生态工程)专业乙级

备注

项目编码
(打码机打码位置)

审 定 AUTHORIZED FOR ISSUE BY	王 嵩	端
审 核 REVIEWED BY	贾建国	重建国
项目负责 PROJECT DIRECTOR	汪 玲	汪玲
专业负责 DISCIPLINE RESPONSIBLE	刘秋梅	刘秋梅
校 对 CHECKED BY	王兆成	王兆成
设 计 DESIGNED BY	杨 凯	杨凯

建设单位 CONSTRUCTE WITH
惠州学院附属学校


工程名称 PROJECT
惠州市惠州学院附属学校地下停车场安全 改造和户外停车场建设工程

子项名称 ITEM


图名 DRAWING TITLE
乒乓球场雨棚平面图

设计号 PRO NO.			
图 号 DRAWING NO.	JS-10	版次 CHANGED NO.	A
图 别 DWG TYPE	建筑	日 期 DATE	2025. 08

注意:
本图须经签署并加盖本公司专用出图章方为有效;
本施工图应经相关部门审批通过后方可施工;
本图版权归中亿合信设计集团有限公司所有。

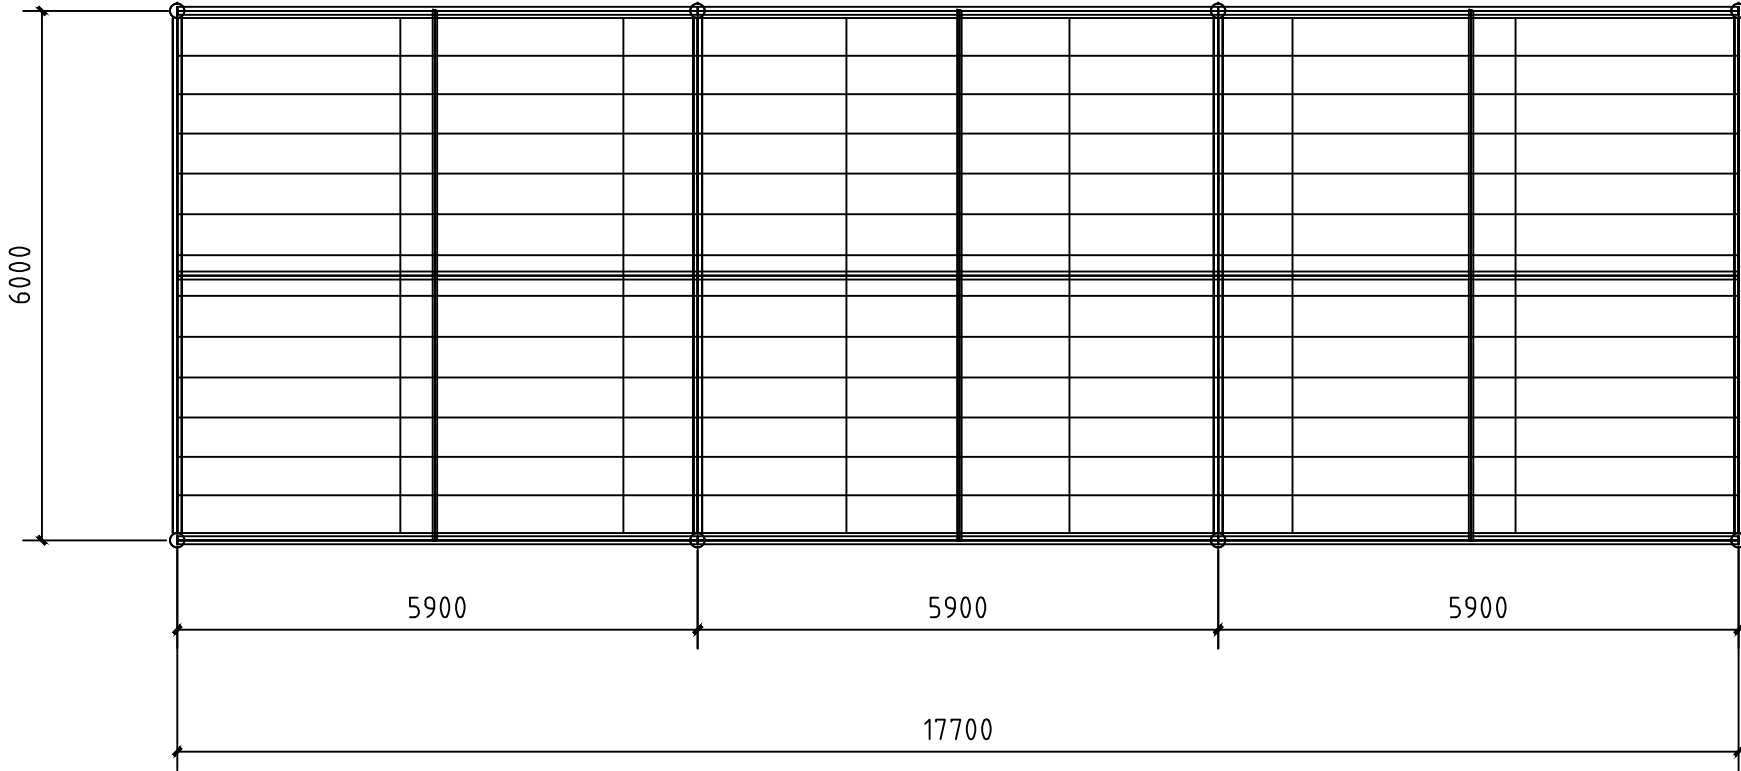

①乒乓球场雨棚平面图

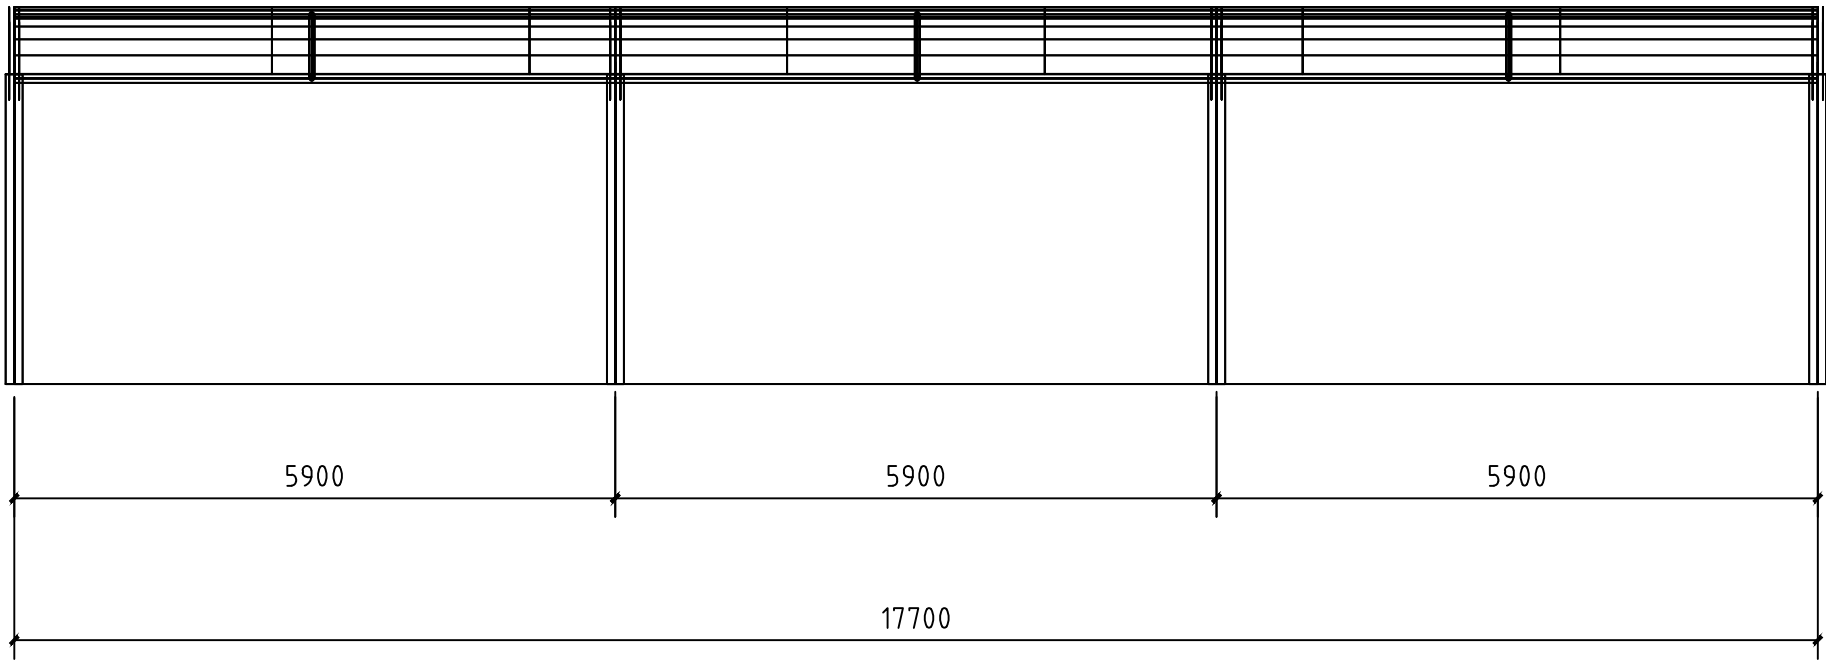

①乒乓球雨棚正立面图



中亿合信设计集团有限公司
ZHONGYI HEXIN DESIGN GROUP CO., LTD.
资质证书编号: A452010977

建筑行业乙级
市政行业乙级；电力行业乙级
水利行业丙级；风景园林专项乙级
公路行业（公路）专业丙级
环境工程(水污染防治工程；大气污染防治工程；
固体废物处理处置工程) 专项乙级
农林行业（农业综合开发生态工程)专业乙级

备注

项目编码
(打码机打码位置)

审 定 AUTHORIZED FOR ISSUE BY	王 嵩	端
审 核 REVIEWED BY	贾建国	重建国
项目负责 PROJECT DIRECTOR	汪 玲	汪 玲
专业负责 DISCIPLINE RESPONSIBLE	刘秋梅	刘秋梅
校 对 CHECKED BY	王兆成	王兆成
设 计 DESIGNED BY	杨 凯	杨凯

建设单位 CONSTRUCT WITH
惠州学院附属学校

工程名称 PROJECT
惠州市惠州学院附属学校地下停车场安全 改造和户外停车场建设工程

子项名称 ITEM

图名 DRAWING TITLE
乒乓球雨棚正立面图

设计号 PRO NO.			
图 号 DRAWING NO.	JS-11	版次 CHANGED NO.	A
图 别 DWG TYPE	建筑	日 期 DATE	2025. 08

注意：
本图须经签署并加盖本公司专用出图章方为有效；
本施工图应经相关部门审批通过后方可施工；
本图版权归中亿合信设计集团有限公司所有。



中亿合信设计集团有限公司
— ZHONGYI HIXIN DESIGN GROUP CO., LTD. —
资质证书编号: A452010977

建筑行业乙级
市政行业乙级; 电力行业乙级
水利行业丙级; 风景园林专项乙级
公路行业(公路)专业丙级
环境工程(水污染防治工程; 大气污染防治工程;
固体废物处理处置工程) 专项乙级
农林行业(农业综合开发生态工程)专业乙级

备注

项目编码
(打码机打码位置)

审 定 AUTHORIZED FOR ISSUE BY	王 嵩	端
审 核 REVIEWED BY	贾建国	重建国
项目负责 PROJECT DIRECTOR	汪 玲	汪 玲
专业负责 DISCIPLINE RESPONSIBLE	刘秋梅	刘秋梅
校 对 CHECKED BY	王兆成	王兆成
设 计 DESIGNED BY	杨 凯	杨凯

建设单位 CONSTRUCT WITH
惠州学院附属学校


工程名称 PROJECT
惠州市惠州学院附属学校地下停车场安全 改造和户外停车场建设工程

子项名称 ITEM


图名 DRAWING TITLE
乒乓球场雨棚侧立面图

设计号 PRO NO.			
图 号 DRAWING NO.	JS-10	版次 CHANGED NO.	A
图 别 DWG TYPE	建筑	日 期 DATE	2025. 08

注意:
本图须经签署并加盖本公司专用出图章方为有效;
本施工图应经相关部门审批通过后方可施工;
本图版权归中亿合信设计集团有限公司所有。

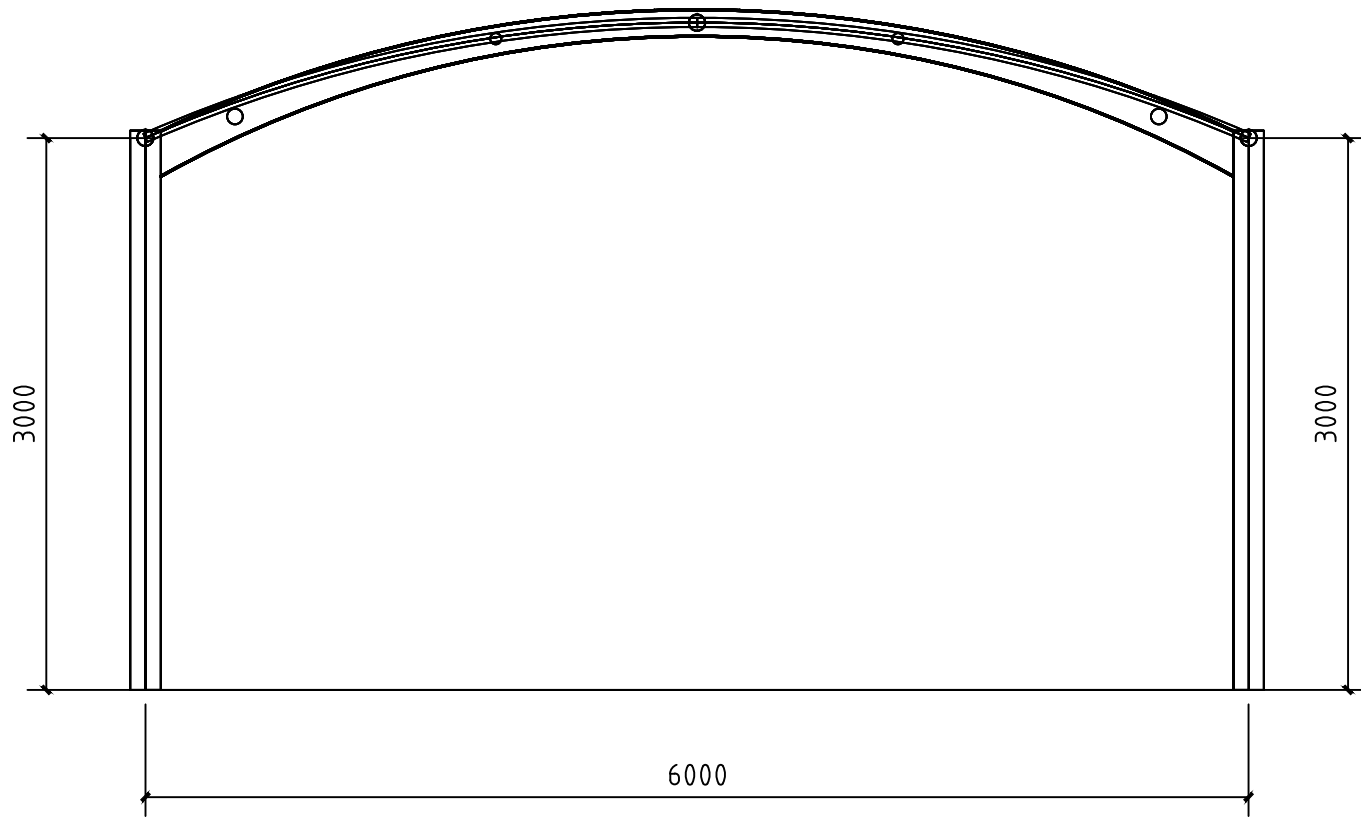

①乒乓球场雨棚侧立面图

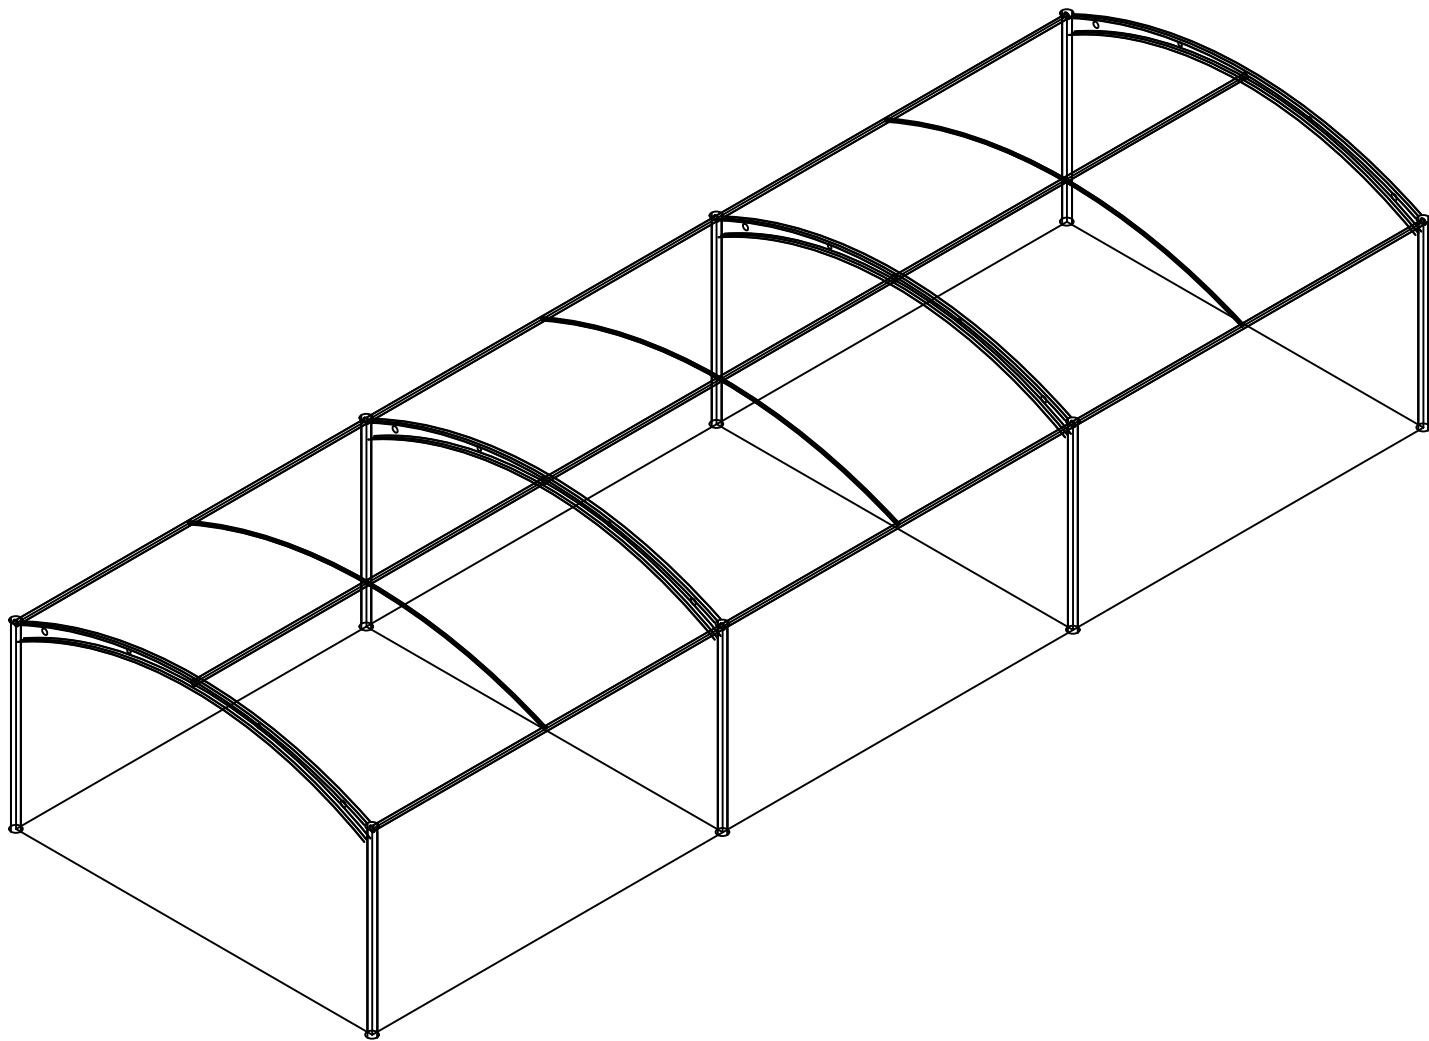

①乒乓球场雨棚结构轴测图



中亿合信设计集团有限公司
ZHONGYI HIXIN DESIGN GROUP CO., LTD.
资质证书编号: A452010977

建筑行业乙级
市政行业乙级; 电力行业乙级
水利行业丙级; 风景园林专项乙级
公路行业(公路)专业丙级
环境工程(水污染防治工程; 大气污染防治工程;
固体废物处理处置工程) 专项乙级
农林行业(农业综合开发生态工程)专业乙级

备注

项目编码
(打码机打码位置)

审 定 AUTHORIZED FOR ISSUE BY	王 嵩	端
审 核 REVIEWED BY	贾建国	重建国
项目负责 PROJECT DIRECTOR	汪 玲	汪 玲
专业负责 DISCIPLINE RESPONSIBLE	刘秋梅	刘秋梅
校 对 CHECKED BY	王兆成	王兆成
设 计 DESIGNED BY	杨 凯	杨 凯

建设单位

CONSTRUCTE WITH

惠州学院附属学校

工程名称

PROJECT

惠州市惠州学院附属学校地下停车场安全
改造和户外停车场建设工程

子项名称

ITEM

图名

DRAWING TITLE 乒乓球场雨棚结构轴测图

设计号

PRO NO.

图 号

DRAWING NO.

图 别

DWG TYPE

版次

CHANGED NO.

日 期


DATE

A

2025. 08

注意:

本图须经签署并加盖本公司专用出图章方为有效;
本施工图应经相关部门审批通过后方可施工;
本图版权归中亿合信设计集团有限公司所有。

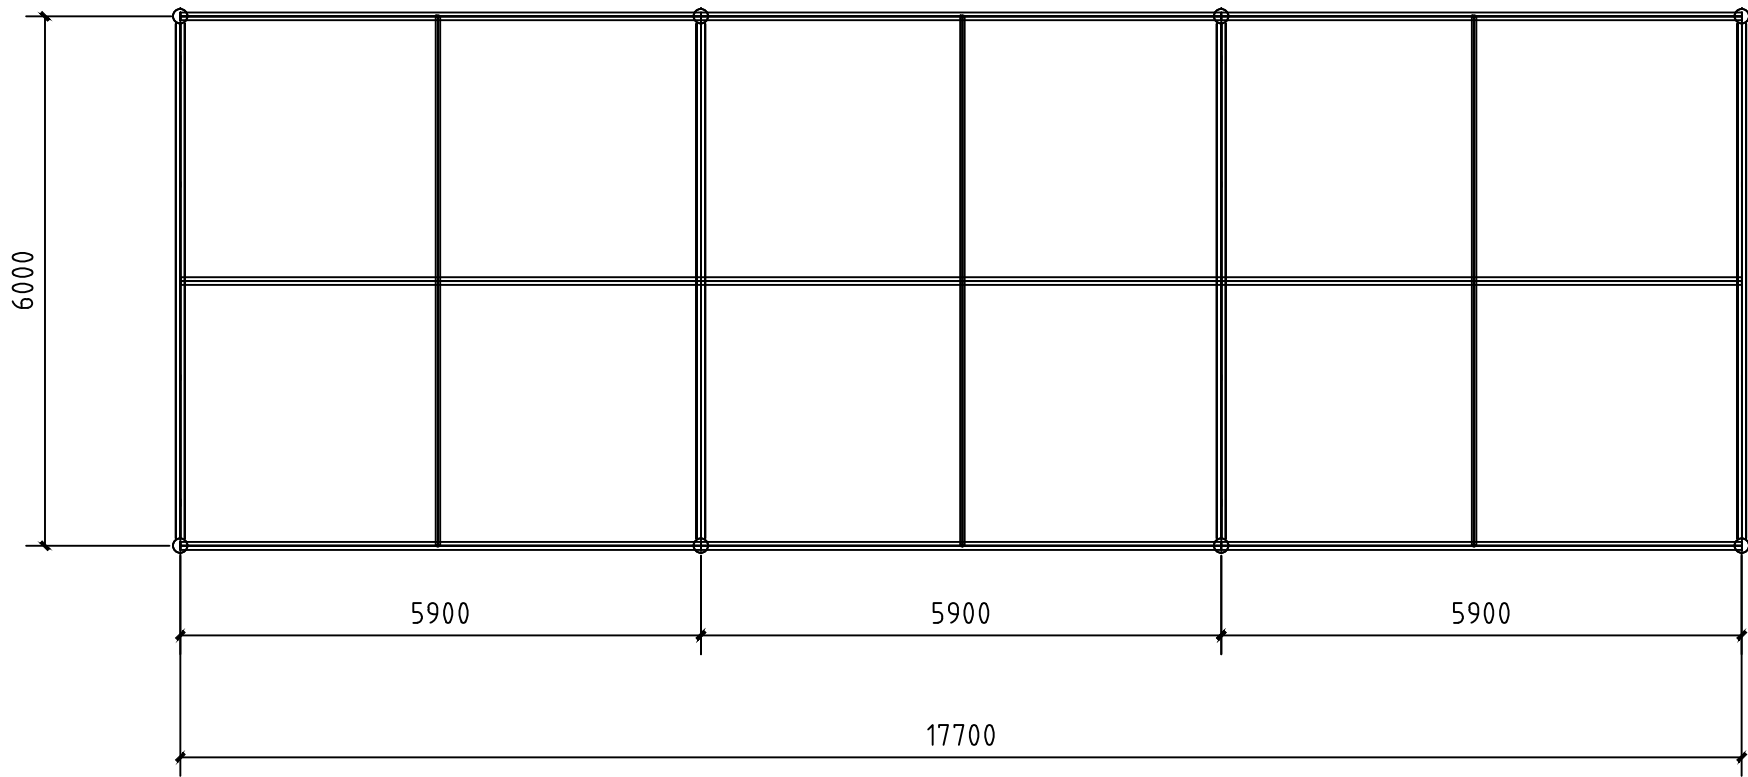

①乒乓球雨棚结构平面图



中亿合信设计集团有限公司
ZHONGYI HIXIN DESIGN GROUP CO., LTD.
资质证书编号: A452010977

建筑行业乙级
市政行业乙级; 电力行业乙级
水利行业丙级; 风景园林专项乙级
公路行业(公路)专业丙级
环境工程(水污染防治工程; 大气污染防治工程;
固体废物处理处置工程) 专项乙级
农林行业(农业综合开发生态工程)专业乙级

备注

项目编码
(打码机打码位置)

审 定 AUTHORIZED FOR ISSUE BY	王 嵩	端
审 核 REVIEWED BY	贾建国	重建国
项目负责 PROJECT DIRECTOR	汪 玲	汪 玲
专业负责 DISCIPLINE RESPONSIBLE	刘秋梅	刘秋梅
校 对 CHECKED BY	王兆成	王兆成
设 计 DESIGNED BY	杨 凯	杨 凯

建设单位 CONSTRUCT WITH
惠州学院附属学校

工程名称 PROJECT
惠州市惠州学院附属学校地下停车场安全 改造和户外停车场建设工程

子项名称 ITEM

图名 DRAWING TITLE
乒乓球雨棚结构平面图

设计号 PRO NO.			
图 号 DRAWING NO.	JS-14	版次 CHANGED NO.	A
图 别 DWG TYPE	建筑	日 期 DATE	2025. 08

注意:
本图须经签署并加盖本公司专用出图章方为有效;
本施工图应经相关部门审批通过后方可施工;
本图版权归中亿合信设计集团有限公司所有。



中亿合信设计集团有限公司
ZHONGYI HIXIN DESIGN GROUP CO., LTD.
资质证书编号: A452010977

建筑行业乙级
市政行业乙级; 电力行业乙级
水利行业丙级; 风景园林专项乙级
公路行业(公路)专业丙级
环境工程(水污染防治工程; 大气污染防治工程;
固体废物处理处置工程) 专项乙级
农林行业(农业综合开发生态工程)专业乙级

备注

项目编码
(打码机打码位置)

审 定 AUTHORIZED FOR ISSUE BY	王 嵩	端
审 核 REVIEWED BY	贾建国	重建国
项目负责 PROJECT DIRECTOR	汪 玲	汪玲
专业负责 DISCIPLINE RESPONSIBLE	刘秋梅	刘秋梅
校 对 CHECKED BY	王兆成	王兆成
设 计 DESIGNED BY	杨 凯	杨凯

建设单位 CONSTRUCTE WITH
惠州学院附属学校


工程名称 PROJECT
惠州市惠州学院附属学校地下停车场安全 改造和户外停车场建设工程

子项名称 ITEM

图名 DRAWING TITLE
乒乓球场雨棚结构正立面图

设计号 PRO NO.			
图 号 DRAWING NO.	JS-15	版次 CHANGED NO.	A
图 别 DWG TYPE	建筑	日 期 DATE	2025. 08

注意:
本图须经签署并加盖本公司专用出图章方为有效;
本施工图应经相关部门审批通过后方可施工;
本图版权归中亿合信设计集团有限公司所有。

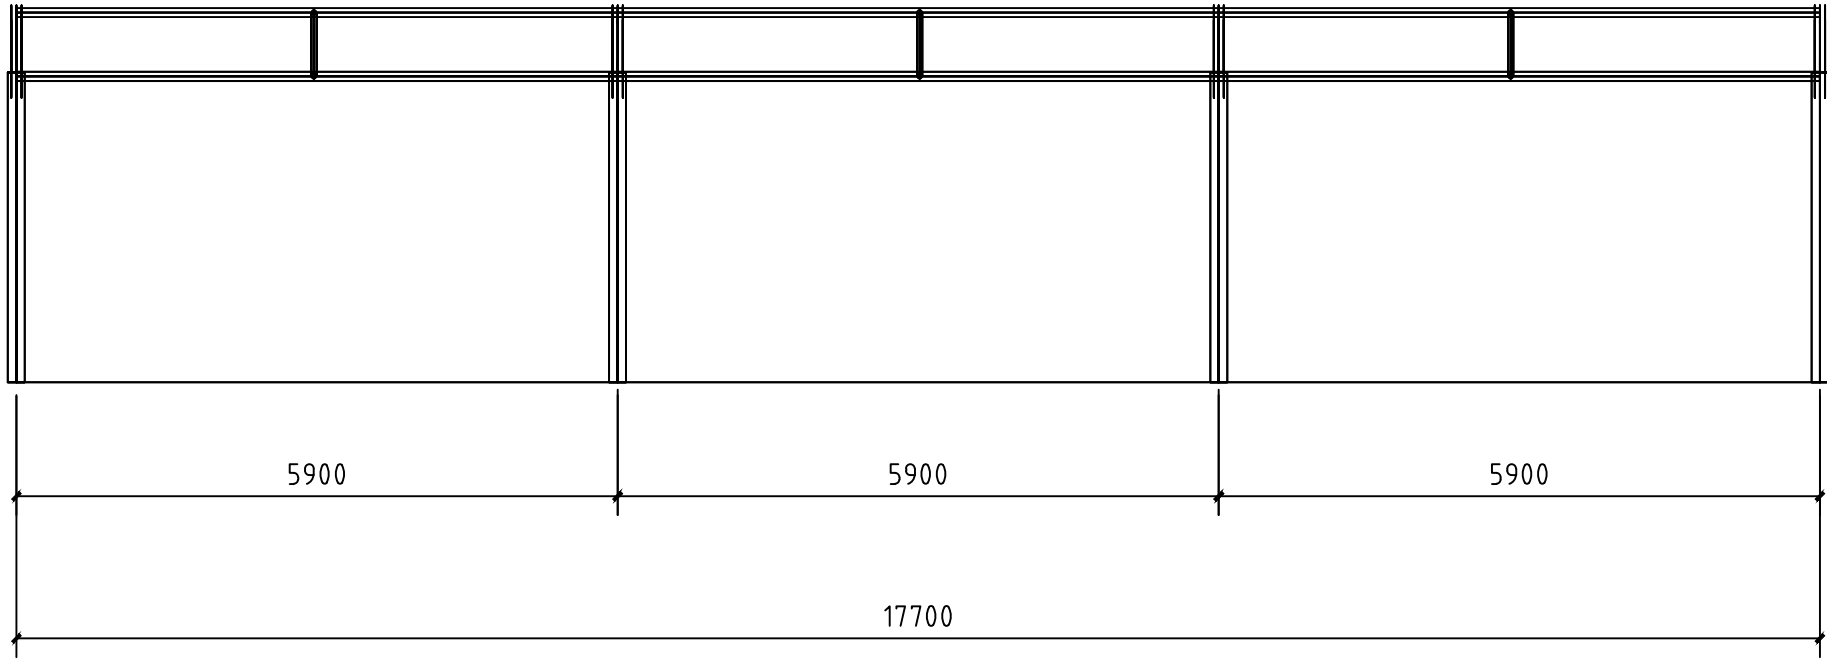

①乒乓球场雨棚结构正立面图



中亿合信设计集团有限公司
ZHONGYI HIXIN DESIGN GROUP CO., LTD.
资质证书编号: A452010977

建筑行业乙级
市政行业乙级; 电力行业乙级
水利行业丙级; 风景园林专项乙级
公路行业(公路)专业丙级
环境工程(水污染防治工程; 大气污染防治工程;
固体废物处理处置工程) 专项乙级
农林行业(农业综合开发生态工程)专业乙级

备注

项目编码
(打码机打码位置)

审 定 AUTHORIZED FOR ISSUE BY	王 嵩	端
审 核 REVIEWED BY	贾建国	重建国
项目负责 PROJECT DIRECTOR	汪 玲	汪 玲
专业负责 DISCIPLINE RESPONSIBLE	刘秋梅	刘秋梅
校 对 CHECKED BY	王兆成	王兆成
设 计 DESIGNED BY	杨 凯	杨凯

建设单位 CONSTRUCT WITH
惠州学院附属学校


工程名称 PROJECT
惠州市惠州学院附属学校地下停车场安全 改造和户外停车场建设工程

子项名称 ITEM

图名 DRAWING TITLE
乒乓球场雨棚结构侧立面图

设计号 PRO NO.			
图 号 DRAWING NO.	JS-16	版次 CHANGED NO.	A
图 别 DWG TYPE	建筑	日 期 DATE	2025. 08

注意:
本图须经签署并加盖本公司专用出图章方为有效;
本施工图应经相关部门审批通过后方可施工;
本图版权归中亿合信设计集团有限公司所有。

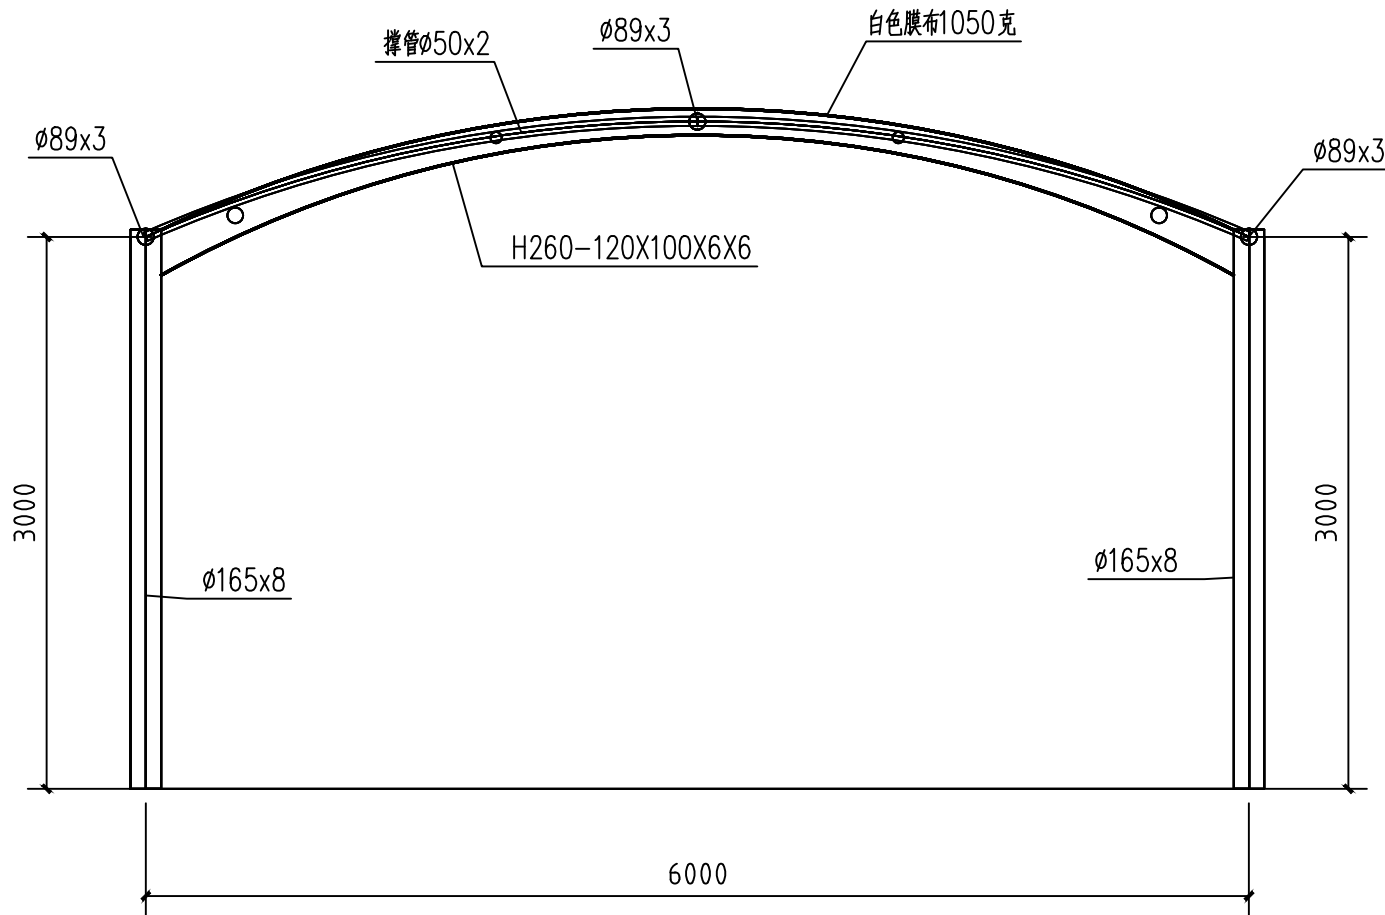

①乒乓球场雨棚结构侧立面图



中亿合信设计集团有限公司
— ZHONGYI HEXIN DESIGN GROUP CO., LTD. —
资质证书编号: A452010977

建筑行业乙级
市政行业乙级；电力行业乙级
水利行业丙级；风景园林专项乙级
公路行业（公路）专业丙级
环境工程(水污染防治工程；大气污染防治工程；
固体废物处理处置工程) 专项乙级
农林行业（农业综合开发生态工程)专业乙级

备注

项目编码
(打码机打码位置)

审 定 AUTHORIZED FOR ISSUE BY	王 嵩	端
审 核 REVIEWED BY	贾建国	贾建国
项目负责 PROJECT DIRECTOR	汪 玲	汪 玲
专业负责 DISCIPLINE RESPONSIBLE	刘秋梅	刘秋梅
校 对 CHECKED BY	王兆成	王兆成
设 计 DESIGNED BY	杨 凯	杨 凯

建设单位
CONSTRUCTE WITH

惠州学院附属学校


工程名称
PROJECT
惠州市惠州学院附属学校地下停车场安全
改造和户外停车场建设工程

子项名称
ITEM

图名
DRAWING TITLE 汽车停车雨棚轴测图

设计号 PRO NO.			
图 号 DRAWING NO.	JS-17	版次 CHANGED NO.	A
图 别 DWG TYPE	建筑	日 期 DATE	2025. 08

注意：
本图须经签署并加盖本公司专用出图章方为有效；
本施工图应经相关部门审批通过后方可施工；
本图版权归中亿合信设计集团有限公司所有。

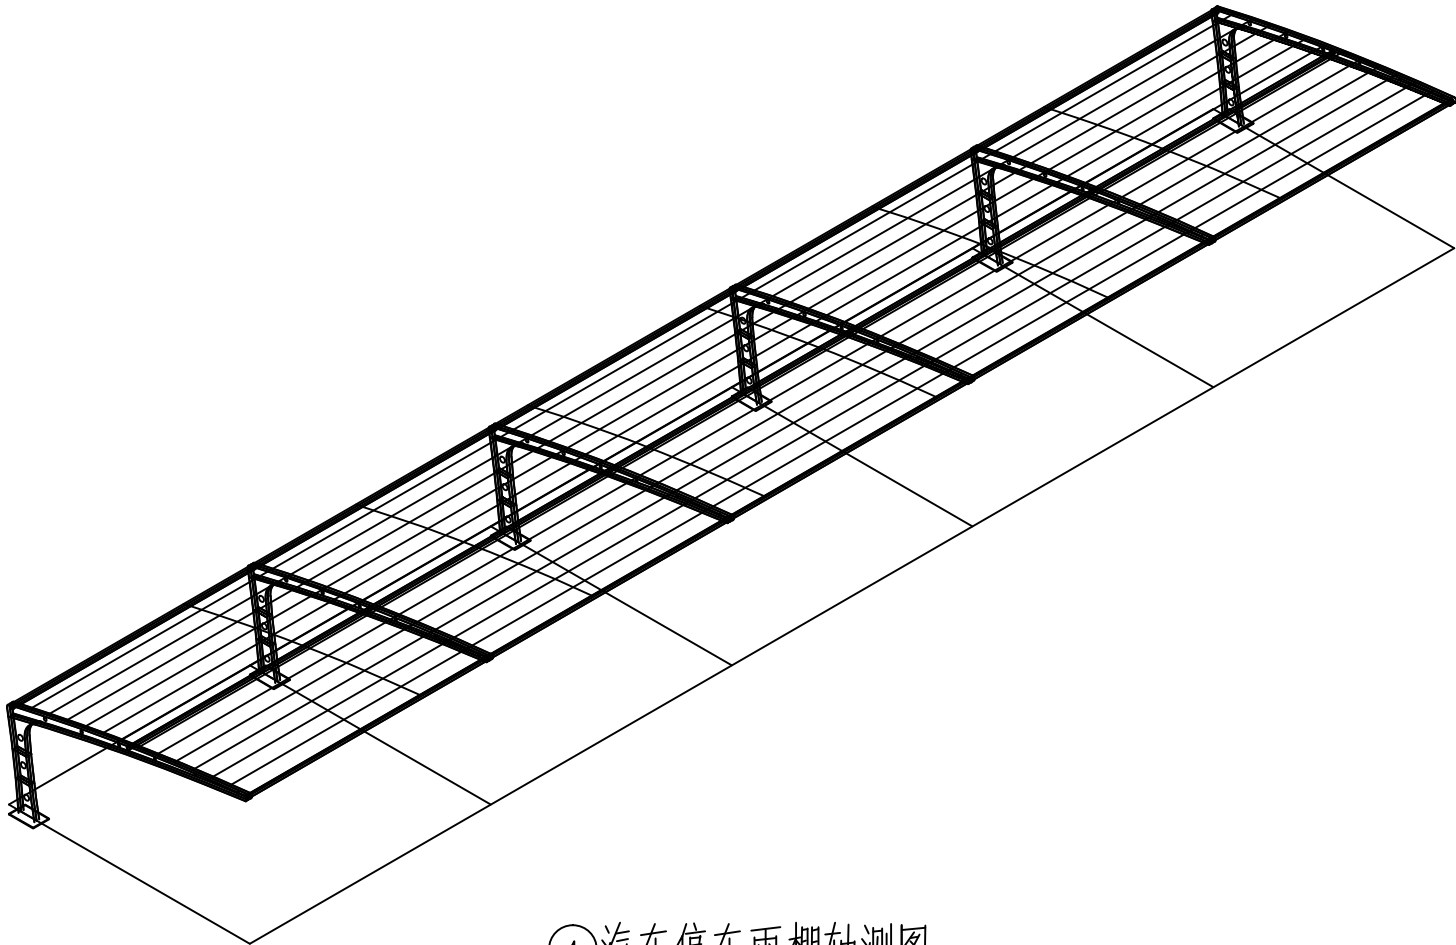

①汽车停车雨棚轴测图



中亿合信设计集团有限公司
ZHONGYI HIXIN DESIGN GROUP CO., LTD.
资质证书编号: A452010977

建筑行业乙级
市政行业乙级; 电力行业乙级
水利行业丙级; 风景园林专项乙级
公路行业(公路)专业丙级
环境工程(水污染防治工程; 大气污染防治工程;
固体废物处理处置工程) 专项乙级
农林行业(农业综合开发生态工程)专业乙级

备注

项目编码
(打码机打码位置)

审 定 AUTHORIZED FOR ISSUE BY	王 嵩	端
审 核 REVIEWED BY	贾建国	贾建国
项目负责 PROJECT DIRECTOR	汪 玲	汪 玲
专业负责 DISCIPLINE RESPONSIBLE	刘秋梅	刘秋梅
校 对 CHECKED BY	王兆成	王兆成
设 计 DESIGNED BY	杨 凯	杨 凯

建设单位 CONSTRUCT WITH	惠州学院附属学校
------------------------	----------


工程名称 PROJECT	惠州市惠州学院附属学校地下停车场安全改造和户外停车场建设工程
-----------------	--------------------------------

子项名称 ITEM	
--------------	--

图名 DRAWING TITLE	汽车停车雨棚平面图
---------------------	-----------

设计号 PRO NO.			
图 号 DRAWING NO.	JS-18	版次 CHANGED NO.	A
图 别 DWG TYPE	建筑	日 期 DATE	2025. 08

注意:
本图须经签署并加盖本公司专用出图章方为有效;
本施工图应经相关部门审批通过后方可施工;
本图版权归中亿合信设计集团有限公司所有。

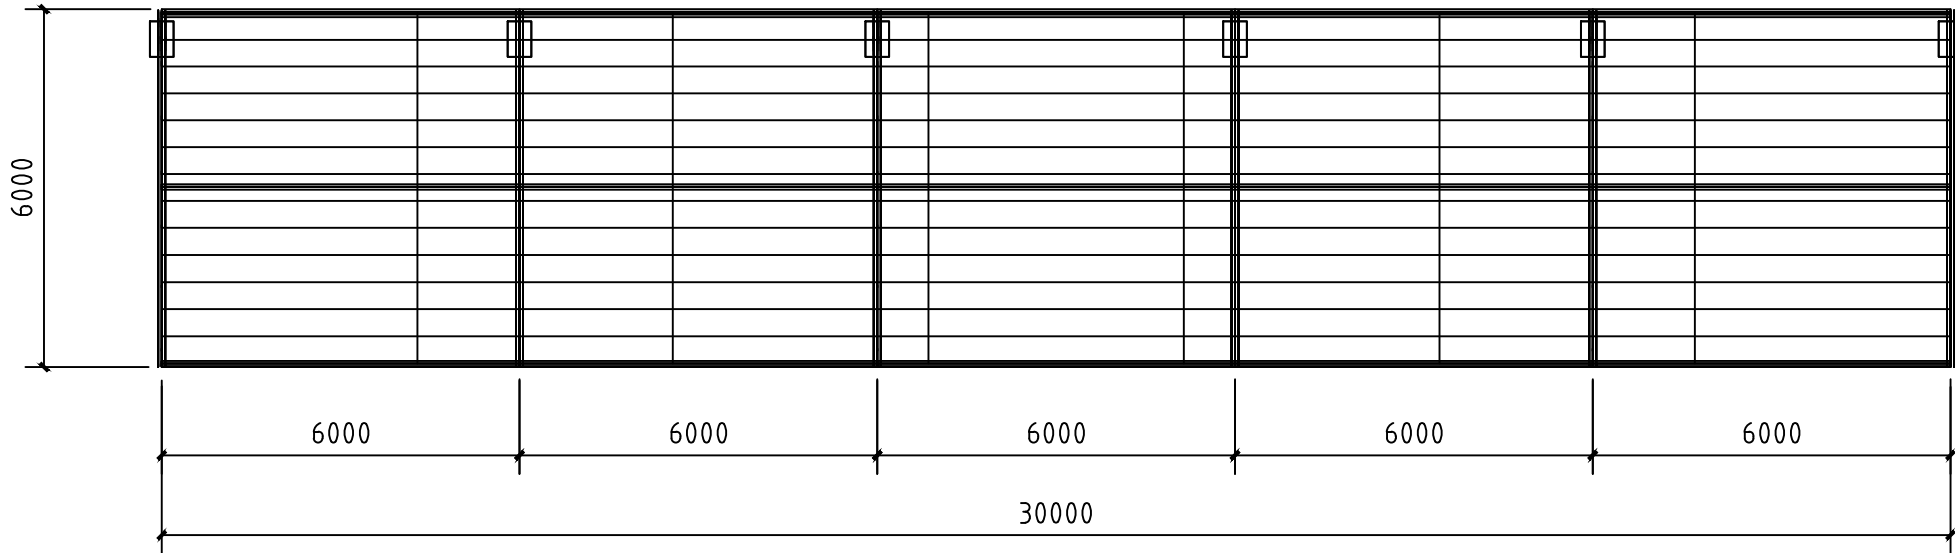

①汽车停车雨棚平面图



中亿合信设计集团有限公司
ZHONGYI HIXIN DESIGN GROUP CO., LTD.
资质证书编号: A452010977

建筑行业乙级
市政行业乙级; 电力行业乙级
水利行业丙级; 风景园林专项乙级
公路行业(公路)专业丙级
环境工程(水污染防治工程; 大气污染防治工程;
固体废物处理处置工程) 专项乙级
农林行业(农业综合开发生态工程)专业乙级

备注

项目编码
(打码机打码位置)

审 定 AUTHORIZED FOR ISSUE BY	王 嵩	端
审 核 REVIEWED BY	贾建国	贾建国
项目负责 PROJECT DIRECTOR	汪 玲	汪 玲
专业负责 DISCIPLINE RESPONSIBLE	刘秋梅	刘秋梅
校 对 CHECKED BY	王兆成	王兆成
设 计 DESIGNED BY	杨 凯	杨 凯

建设单位
CONSTRUCTE WITH

惠州学院附属学校


工程名称
PROJECT
惠州市惠州学院附属学校地下停车场安全
改造和户外停车场建设工程

子项名称
ITEM

图名
DRAWING TITLE 汽车停车雨棚正立面图

设计号 PRO NO.			
图 号 DRAWING NO.	JS-19	版次 CHANGED NO.	A
图 别 DWG TYPE	建筑	日 期 DATE	2025. 08

注意:
本图须经签署并加盖本公司专用出图章方为有效;
本施工图应经相关部门审批通过后方可施工;
本图版权归中亿合信设计集团有限公司所有。

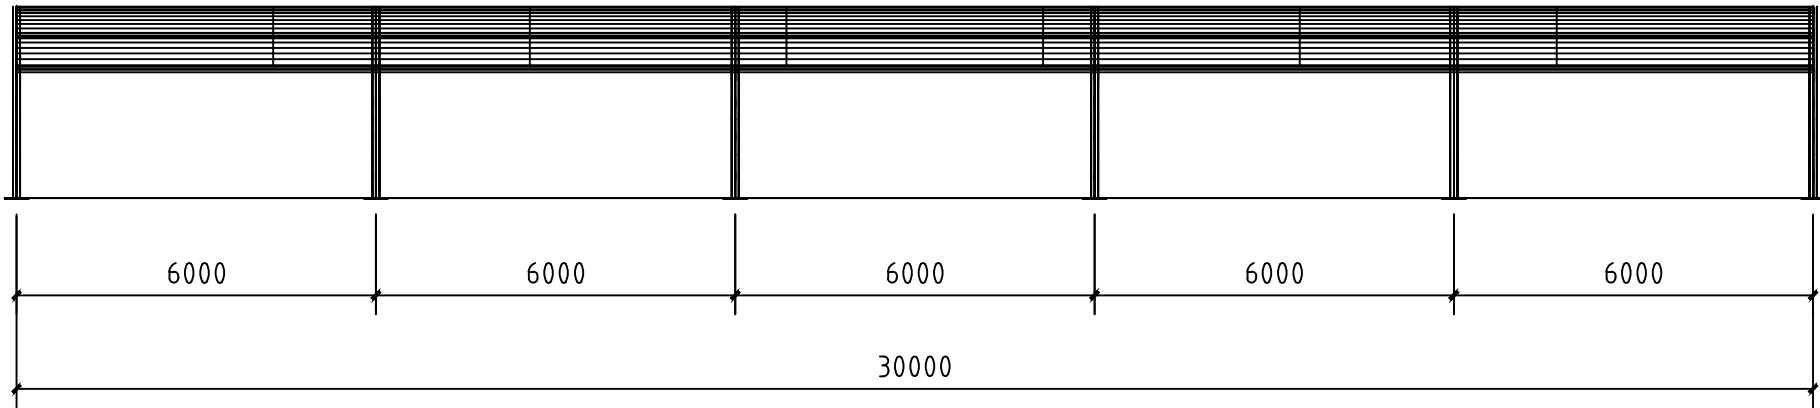

①汽车停车雨棚正立面图



中亿合信设计集团有限公司
ZHONGYI HIXIN DESIGN GROUP CO., LTD.
资质证书编号: A452010977

建筑行业乙级
市政行业乙级; 电力行业乙级
水利行业丙级; 风景园林专项乙级
公路行业(公路)专业丙级
环境工程(水污染防治工程; 大气污染防治工程;
固体废物处理处置工程) 专项乙级
农林行业(农业综合开发生态工程)专业乙级

备注

项目编码
(打码机打码位置)

审 定 AUTHORIZED FOR ISSUE BY	王 嵩	端
审 核 REVIEWED BY	贾建国	重建国
项目负责 PROJECT DIRECTOR	汪 玲	汪 玲
专业负责 DISCIPLINE RESPONSIBLE	刘秋梅	刘秋梅
校 对 CHECKED BY	王兆成	王兆成
设 计 DESIGNED BY	杨 凯	杨凯

建设单位 CONSTRUCT WITH
惠州学院附属学校


工程名称 PROJECT 惠州市惠州学院附属学校地下停车场安全 改造和户外停车场建设工程

子项名称 ITEM

图名 DRAWING TITLE
汽车停车雨棚侧立面图

设计号 PRO NO.			
图 号 DRAWING NO.	JS-20	版次 CHANGED NO.	A
图 别 DWG TYPE	建筑	日 期 DATE	2025. 08

注意:
本图须经签署并加盖本公司专用出图章方为有效;
本施工图应经相关部门审批通过后方可施工;
本图版权归中亿合信设计集团有限公司所有。

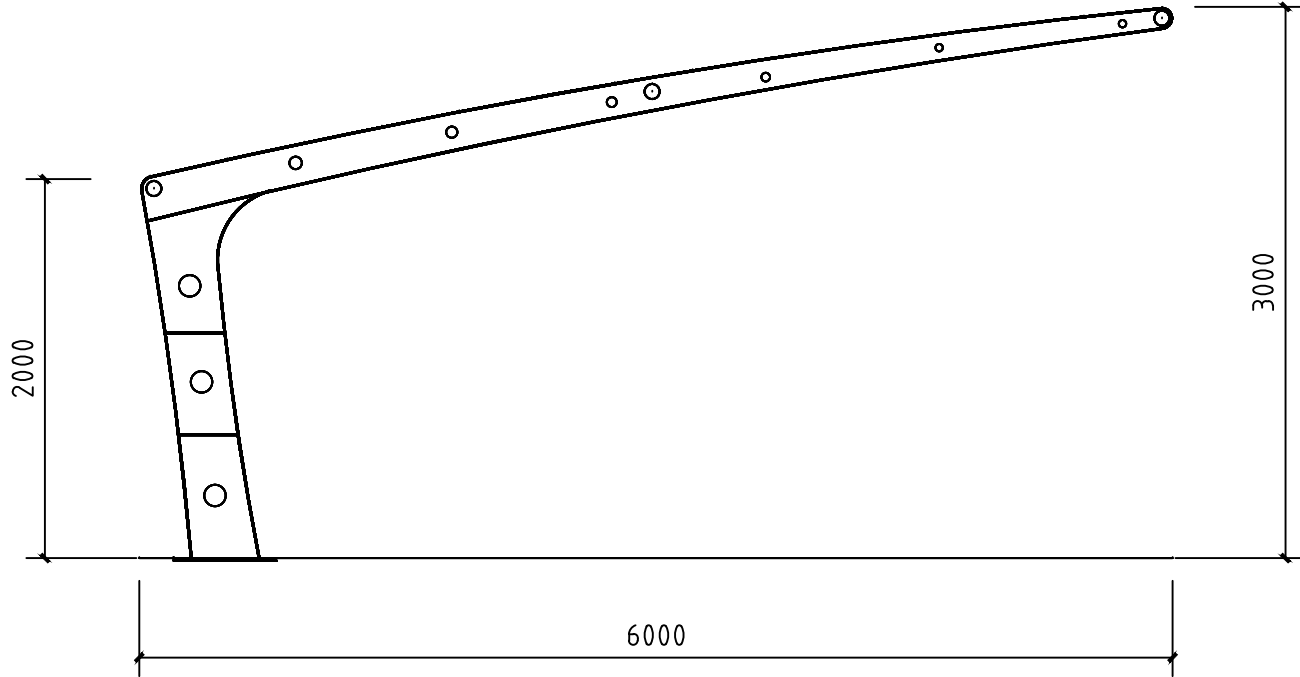

①汽车停车雨棚侧立面图



中亿合信设计集团有限公司
ZHONGYI HEXIN DESIGN GROUP CO., LTD.
资质证书编号: A452010977

建筑行业乙级
市政行业乙级; 电力行业乙级
水利行业丙级; 风景园林专项乙级
公路行业(公路)专业丙级
环境工程(水污染防治工程; 大气污染防治工程;
固体废物处理处置工程) 专项乙级
农林行业(农业综合开发生态工程)专业乙级

备注

项目编码
(打码机打码位置)

审 定 AUTHORIZED FOR ISSUE BY	王 嵩	端
审 核 REVIEWED BY	贾建国	重建国
项目负责 PROJECT DIRECTOR	汪 玲	汪 玲
专业负责 DISCIPLINE RESPONSIBLE	刘秋梅	刘秋梅
校 对 CHECKED BY	王兆成	王兆成
设 计 DESIGNED BY	杨 凯	杨凯

建设单位 CONSTRUCT WITH
惠州学院附属学校


工程名称 PROJECT
惠州市惠州学院附属学校地下停车场安全 改造和户外停车场建设工程

子项名称 ITEM

图名 DRAWING TITLE
汽车停车雨棚结构轴测图

设计号 PRO NO.			
图 号 DRAWING NO.	JS-21	版次 CHANGED NO.	A
图 别 DWG TYPE	建筑	日 期 DATE	2025. 08

注意:
本图须经签署并加盖本公司专用出图章方为有效;
本施工图应经相关部门审批通过后方可施工;
本图版权归中亿合信设计集团有限公司所有。

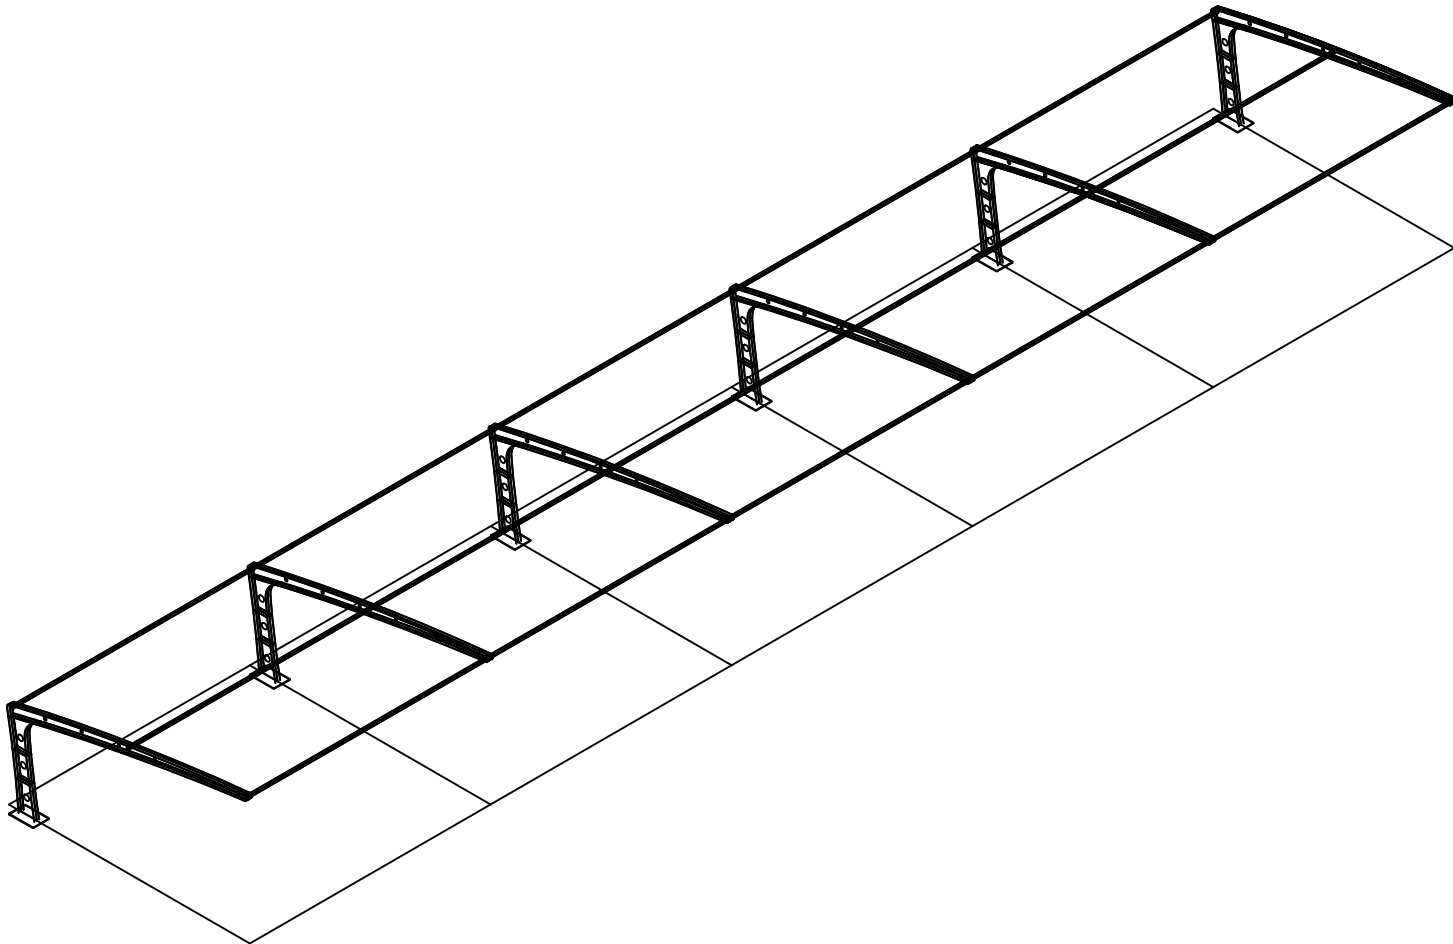

①汽车停车雨棚结构轴测图



中亿合信设计集团有限公司
ZHONGYI HIXIN DESIGN GROUP CO., LTD.
资质证书编号: A452010977

建筑行业乙级
市政行业乙级; 电力行业乙级
水利行业丙级; 风景园林专项乙级
公路行业(公路)专业丙级
环境工程(水污染防治工程; 大气污染防治工程;
固体废物处理处置工程) 专项乙级
农林行业(农业综合开发生态工程)专业乙级

备注

项目编码
(打码机打码位置)

审 定 AUTHORIZED FOR ISSUE BY	王 嵩	端
审 核 REVIEWED BY	贾建国	贾建国
项目负责 PROJECT DIRECTOR	汪 玲	汪 玲
专业负责 DISCIPLINE RESPONSIBLE	刘秋梅	刘秋梅
校 对 CHECKED BY	王兆成	王兆成
设 计 DESIGNED BY	杨 凯	杨 凯

建设单位
CONSTRUCTE WITH

惠州学院附属学校


工程名称
PROJECT
惠州市惠州学院附属学校地下停车场安全
改造和户外停车场建设工程

子项名称
ITEM

图名
DRAWING TITLE 汽车停车雨棚结构平面图

设计号 PRO NO.			
图 号 DRAWING NO.	JS-22	版次 CHANGED NO.	A
图 别 DWG TYPE	建筑	日 期 DATE	2025. 08

注意:
本图须经签署并加盖本公司专用出图章方为有效;
本施工图应经相关部门审批通过后方可施工;
本图版权归中亿合信设计集团有限公司所有。

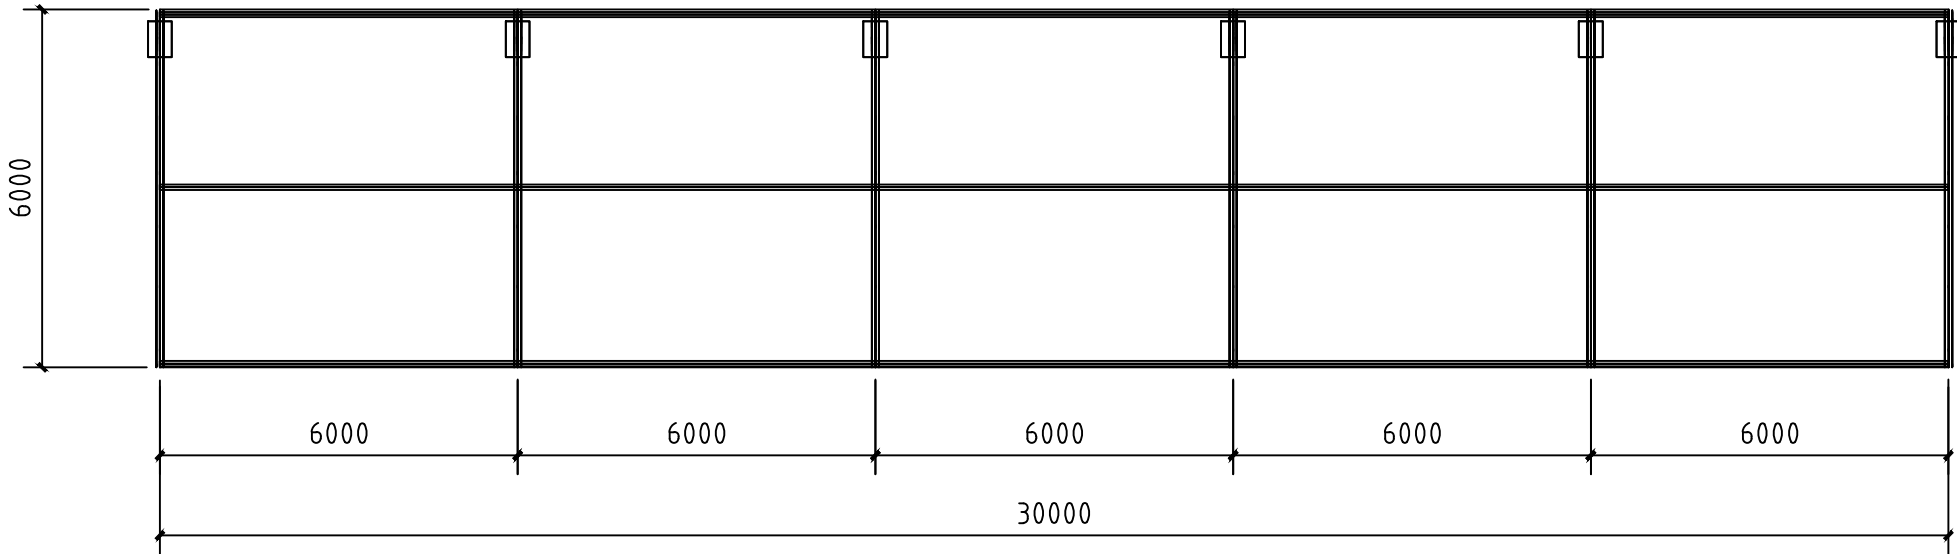

①汽车停车雨棚结构平面图



中亿合信设计集团有限公司
— ZHONGYI HIXIN DESIGN GROUP CO., LTD. —
资质证书编号: A452010977

建筑行业乙级
市政行业乙级；电力行业乙级
水利行业丙级；风景园林专项乙级
公路行业（公路）专业丙级
环境工程(水污染防治工程；大气污染防治工程；
固体废物处理处置工程) 专项乙级
农林行业（农业综合开发生态工程)专业乙级

备注

项目编码
(打码机打码位置)

审 定 AUTHORIZED FOR ISSUE BY	王 嵩	端
审 核 REVIEWED BY	贾建国	重建国
项目负责 PROJECT DIRECTOR	汪 玲	汪玲
专业负责 DISCIPLINE RESPONSIBLE	刘秋梅	刘秋梅
校 对 CHECKED BY	王兆成	王兆成
设 计 DESIGNED BY	杨 凯	杨凯

建设单位 CONSTRUCTE WITH
惠州学院附属学校


工程名称 PROJECT
惠州市惠州学院附属学校地下停车场安全 改造和户外停车场建设工程

子项名称 ITEM

图名 DRAWING TITLE
汽车停车雨棚结构正立面图

设计号 PRO NO.			
图 号 DRAWING NO.	JS-23	版次 CHANGED NO.	A
图 别 DWG TYPE	建筑	日 期 DATE	2025. 08

注意：
本图须经签署并加盖本公司专用出图章方为有效；
本施工图应经相关部门审批通过后方可施工；
本图版权归中亿合信设计集团有限公司所有。

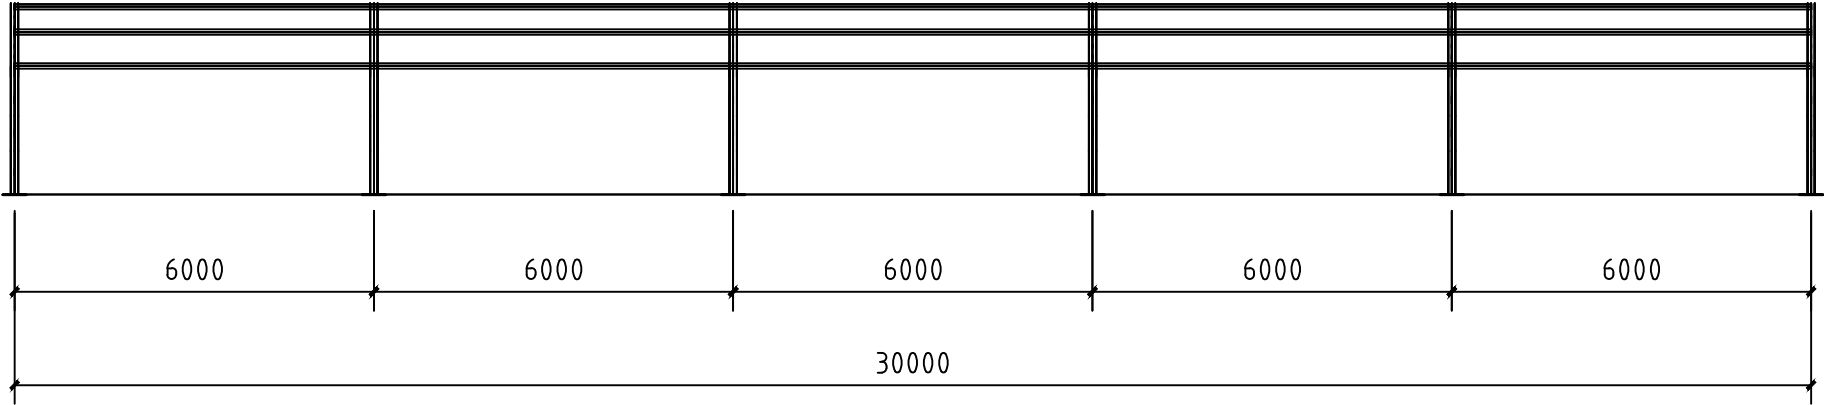

①汽车停车雨棚结构正立面图



中亿合信设计集团有限公司
ZHONGYI HIXIN DESIGN GROUP CO., LTD.
资质证书编号: A452010977

建筑行业乙级
市政行业乙级; 电力行业乙级
水利行业丙级; 风景园林专项乙级
公路行业(公路)专业丙级
环境工程(水污染防治工程; 大气污染防治工程;
固体废物处理处置工程) 专项乙级
农林行业(农业综合开发生态工程)专业乙级

备注

项目编码
(打码机打码位置)

审 定 AUTHORIZED FOR ISSUE BY	王 嵩	端
审 核 REVIEWED BY	贾建国	重建国
项目负责 PROJECT DIRECTOR	汪 玲	汪 玲
专业负责 DISCIPLINE RESPONSIBLE	刘秋梅	刘秋梅
校 对 CHECKED BY	王兆成	王兆成
设 计 DESIGNED BY	杨 凯	杨凯

建设单位
CONSTRUCT WITH

惠州学院附属学校


工程名称
PROJECT
惠州市惠州学院附属学校地下停车场安全
改造和户外停车场建设工程

子项名称
ITEM


图名
DRAWING TITLE 汽车停车雨棚结构侧立面图

设计号 PRO NO.			
图 号 DRAWING NO.	JS-24	版次 CHANGED NO.	A
图 别 DWG TYPE	建筑	日 期 DATE	2025. 08

注意:
本图须经签署并加盖本公司专用出图章方为有效;
本施工图应经相关部门审批通过后方可施工;
本图版权归中亿合信设计集团有限公司所有。

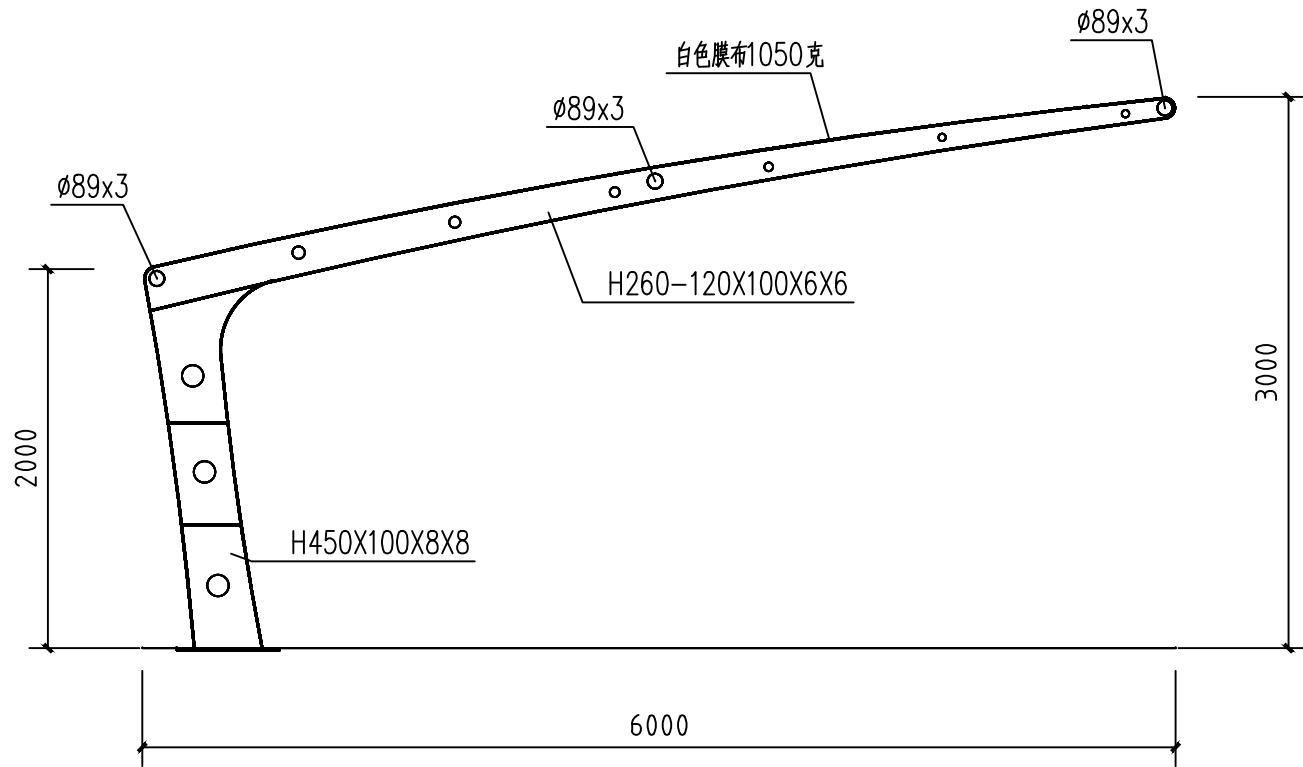

①汽车停车雨棚结构侧立面图

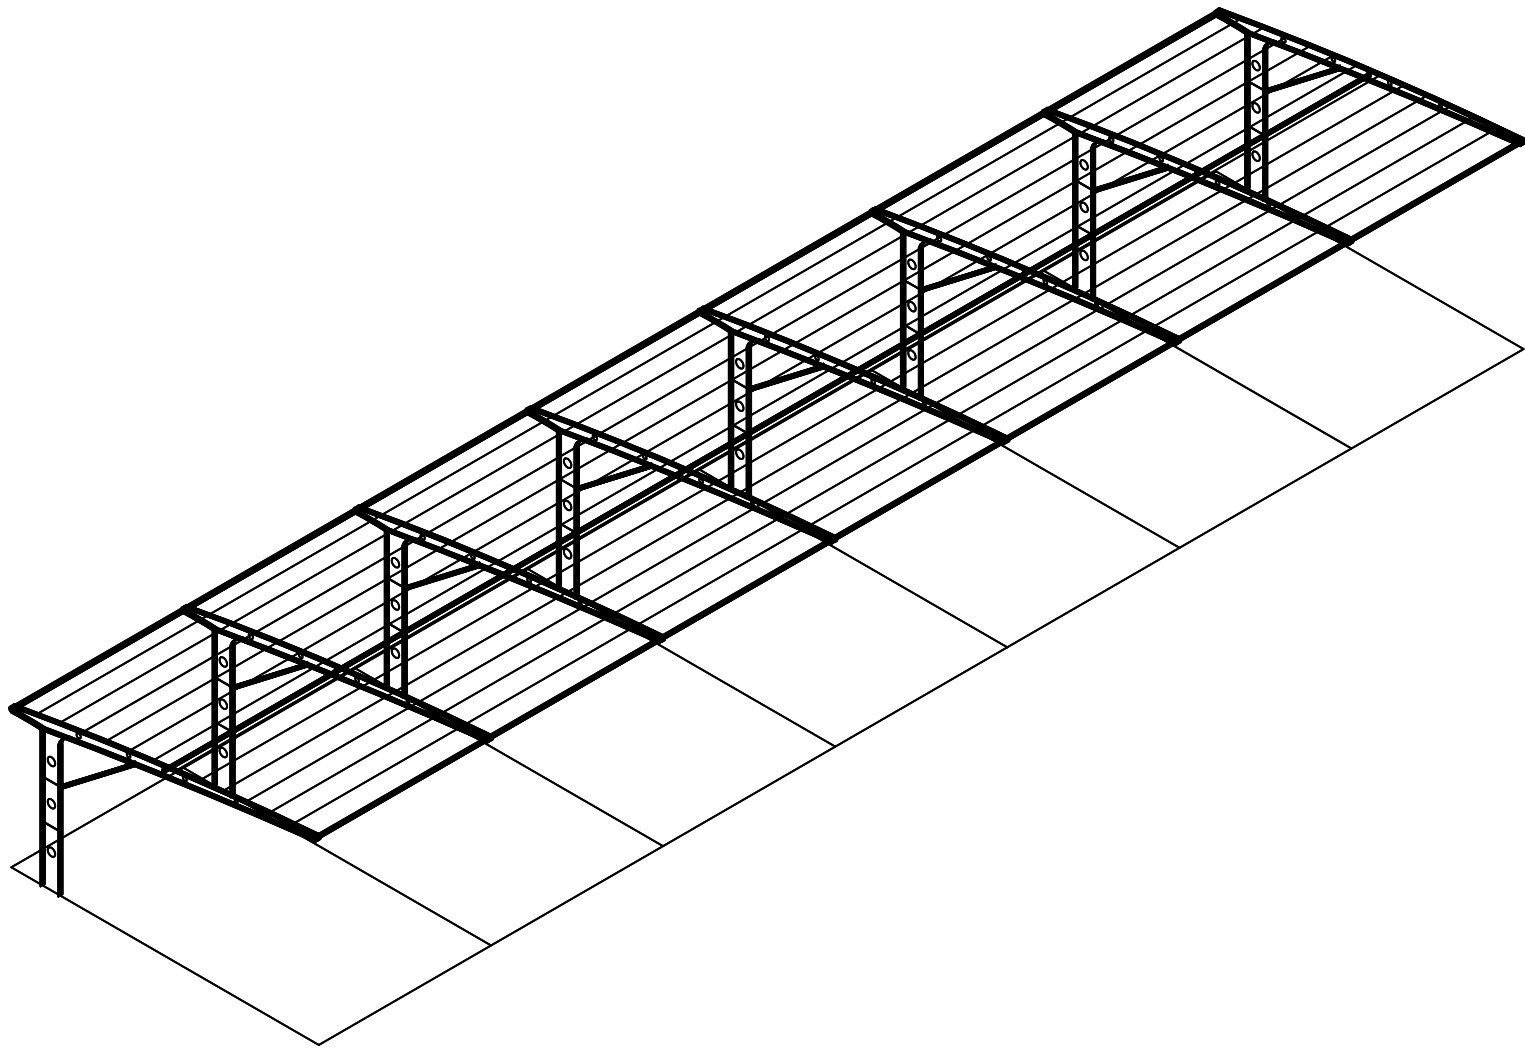

①充电桩停车雨棚轴测图



中亿合信设计集团有限公司
ZHONGYI HIXIN DESIGN GROUP CO., LTD.

资质证书编号: A452010977

建筑行业乙级

市政行业乙级; 电力行业乙级

水利行业丙级; 风景园林专项乙级

公路行业(公路)专业丙级

环境工程(水污染防治工程; 大气污染防治工程;

固体废物处理处置工程) 专项乙级

农林行业(农业综合开发生态工程)专业乙级

备注

REMARK

项目编码
(打码机打码位置)

STAMP

审 定
AUTHORIZED
FOR ISSUE BY

王 嵩

王嵩

审 核
REVIEWED BY

贾建国

贾建国

项目负责
PROJECT DIRECTOR

汪 玲

汪玲

专业负责
DISCIPLINE
RESPONSIBLE

刘秋梅

刘秋梅

校 对
CHECKED BY

王兆成

王兆成

设 计
DESIGNED BY

杨 凯

杨凯

建设单位

CONSTRUCTE WITH

惠州学院附属学校

工程名称

PROJECT

惠州市惠州学院附属学校地下停车场安全
改造和户外停车场建设工程

子项名称

ITEM

图名

DRAWING TITLE

充电桩停车雨棚轴测图

设计号

PRO NO.

图 号

DRAWING NO.

JS-25

版次

CHANGED NO.

A

图 别

DWG TYPE

建筑

日 期

DATE

2025. 08

注意:

本图须经签署并加盖本公司专用出图章方为有效;
本施工图应经相关部门审批通过后方可施工;
本图版权归中亿合信设计集团有限公司所有。



中亿合信设计集团有限公司
ZHONGYI HIXIN DESIGN GROUP CO., LTD.
资质证书编号: A452010977

建筑行业乙级
市政行业乙级；电力行业乙级
水利行业丙级；风景园林专项乙级
公路行业（公路）专业丙级
环境工程(水污染防治工程；大气污染防治工程；
固体废物处理处置工程) 专项乙级
农林行业（农业综合开发生态工程)专业乙级

备注

项目编码
(打码机打码位置)

审 定 AUTHORIZED FOR ISSUE BY	王 嵩	王 嵩
审 核 REVIEWED BY	贾建国	贾建国
项目负责 PROJECT DIRECTOR	汪 玲	汪 玲
专业负责 DISCIPLINE RESPONSIBLE	刘秋梅	刘秋梅
校 对 CHECKED BY	王兆成	王兆成
设 计 DESIGNED BY	杨 凯	杨 凯

建设单位 CONSTRUCT WITH
惠州学院附属学校


工程名称 PROJECT 惠州市惠州学院附属学校地下停车场安全 改造和户外停车场建设工程

子项名称 ITEM

图名 DRAWING TITLE	充电桩停车雨棚平面图
---------------------	------------

设计号 PRO NO.			
图 号 DRAWING NO.	JS-26	版次 CHANGED NO.	A
图 别 DWG TYPE	建筑	日 期 DATE	2025. 08

注意：
本图须经签署并加盖本公司专用出图章方为有效；
本施工图应经相关部门审批通过后方可施工；
本图版权归中亿合信设计集团有限公司所有。

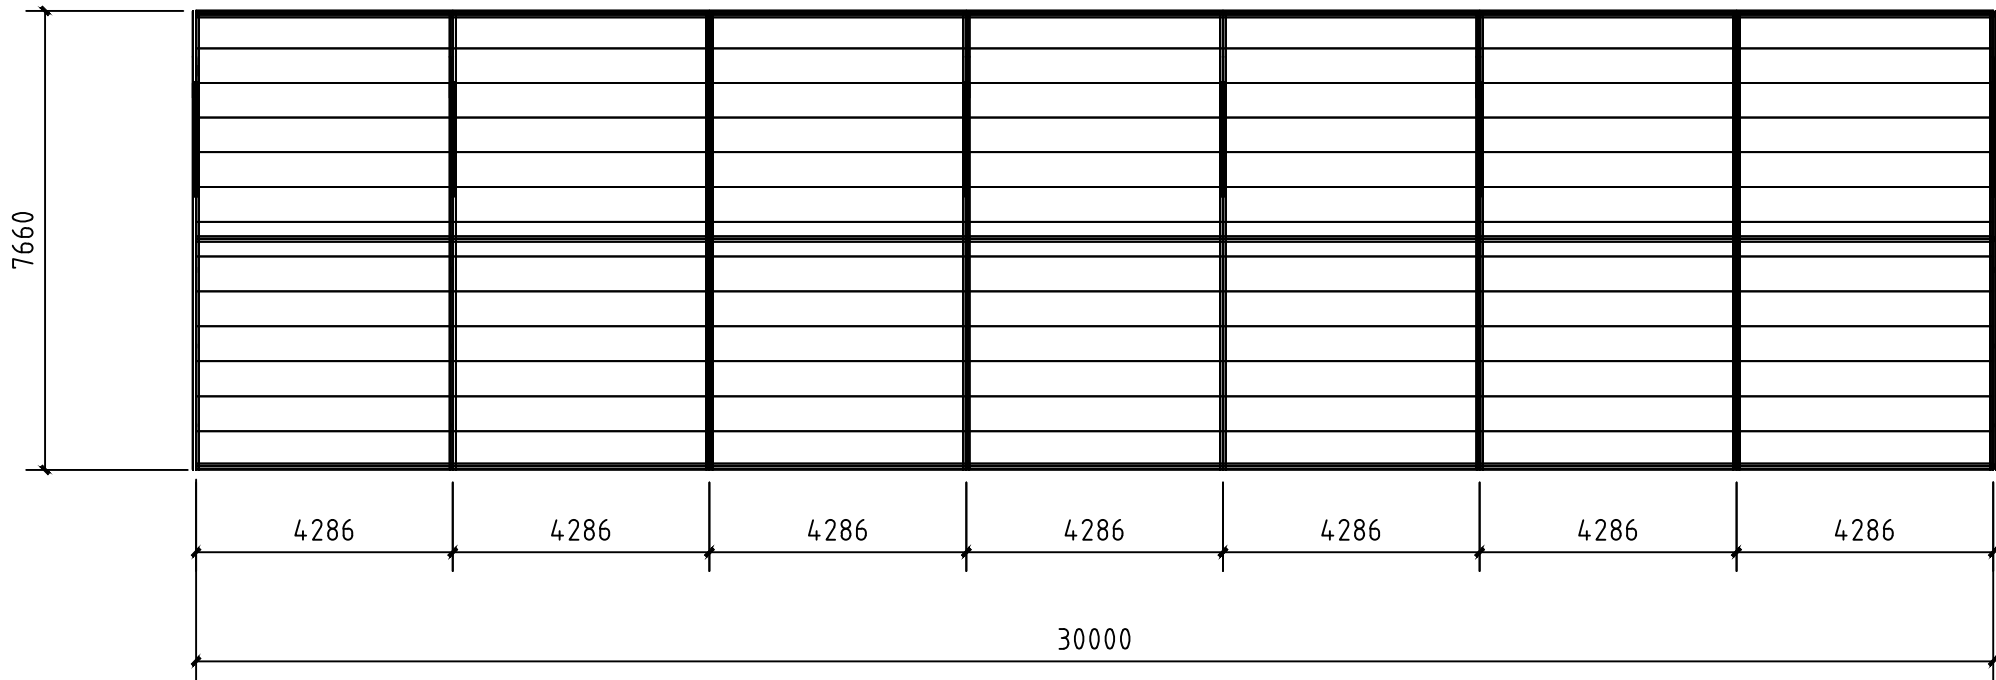

①充电桩停车雨棚平面图



中亿合信设计集团有限公司
ZHONGYI HEXIN DESIGN GROUP CO., LTD.
资质证书编号: A452010977

建筑行业乙级
市政行业乙级; 电力行业乙级
水利行业丙级; 风景园林专项乙级
公路行业(公路)专业丙级
环境工程(水污染防治工程; 大气污染防治工程;
固体废物处理处置工程) 专项乙级
农林行业(农业综合开发生态工程)专业乙级

备注

项目编码
(打码机打码位置)

审 定 AUTHORIZED FOR ISSUE BY	王 嵩	端
审 核 REVIEWED BY	贾建国	贾建国
项目负责 PROJECT DIRECTOR	汪 玲	汪 玲
专业负责 DISCIPLINE RESPONSIBLE	刘秋梅	刘秋梅
校 对 CHECKED BY	王兆成	王兆成
设 计 DESIGNED BY	杨 凯	杨 凯

建设单位 CONSTRUCT WITH
惠州学院附属学校


工程名称 PROJECT 惠州市惠州学院附属学校地下停车场安全 改造和户外停车场建设工程

子项名称 ITEM

图名 DRAWING TITLE	充电桩停车雨棚正立面图
---------------------	-------------

设计号 PRO NO.			
图 号 DRAWING NO.	JS-27	版次 CHANGED NO.	A
图 别 DWG TYPE	建筑	日 期 DATE	2025. 08

注意:
本图须经签署并加盖本公司专用出图章方为有效;
本施工图应经相关部门审批通过后方可施工;
本图版权归中亿合信设计集团有限公司所有。

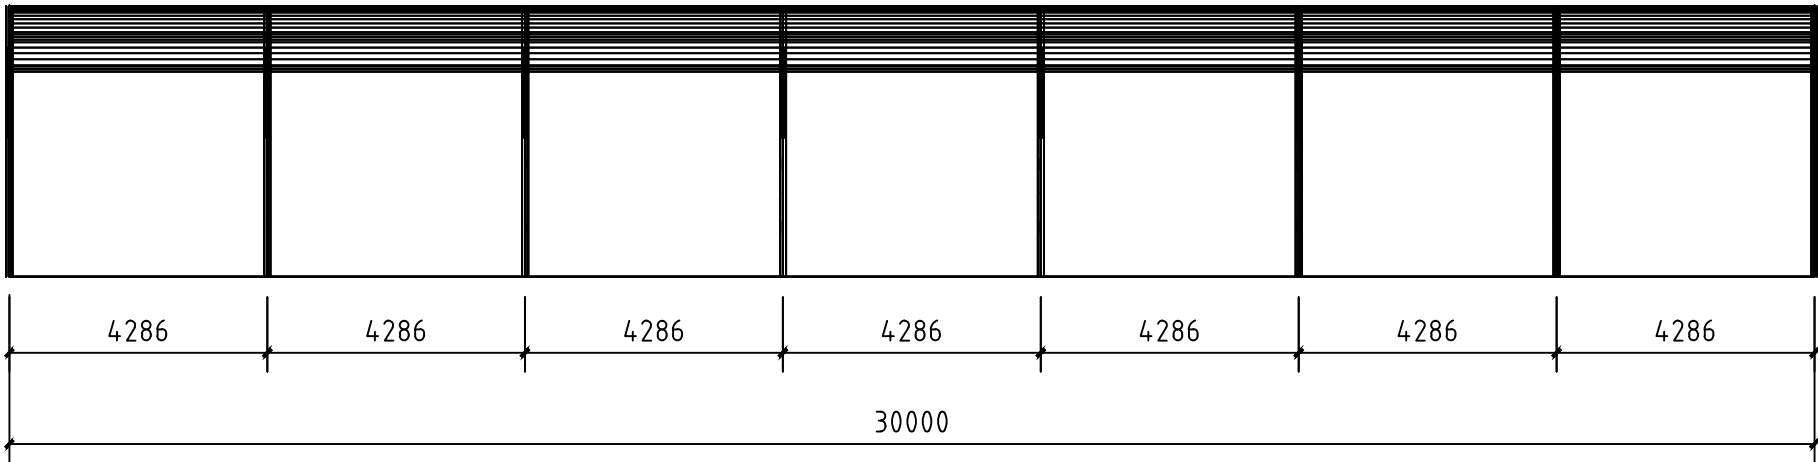

①充电桩停车雨棚正立面图



中亿合信设计集团有限公司
— ZHONGYI HEXIN DESIGN GROUP CO., LTD. —
资质证书编号: A452010977

建筑行业乙级
市政行业乙级；电力行业乙级
水利行业丙级；风景园林专项乙级
公路行业（公路）专业丙级
环境工程(水污染防治工程；大气污染防治工程；
固体废物处理处置工程) 专项乙级
农林行业（农业综合开发生态工程) 专业乙级

备注

项目编码
(打码机打码位置)

审 定 AUTHORIZED FOR ISSUE BY	王 嵩	端
审 核 REVIEWED BY	贾建国	贾建国
项目负责 PROJECT DIRECTOR	汪 玲	汪 玲
专业负责 DISCIPLINE RESPONSIBLE	刘秋梅	刘秋梅
校 对 CHECKED BY	王兆成	王兆成
设 计 DESIGNED BY	杨 凯	杨 凯

建设单位
CONSTRUCT WITH

惠州学院附属学校


工程名称
PROJECT
惠州市惠州学院附属学校地下停车场安全
改造和户外停车场建设工程

子项名称
ITEM


图名
DRAWING TITLE 充电桩停车雨棚侧立面图

设计号 PRO NO.			
图 号 DRAWING NO.	JS-28	版次 CHANGED NO.	A
图 别 DWG TYPE	建筑	日 期 DATE	2025. 08

注意：
本图须经签署并加盖本公司专用出图章方为有效；
本施工图应经相关部门审批通过后方可施工；
本图版权归中亿合信设计集团有限公司所有。

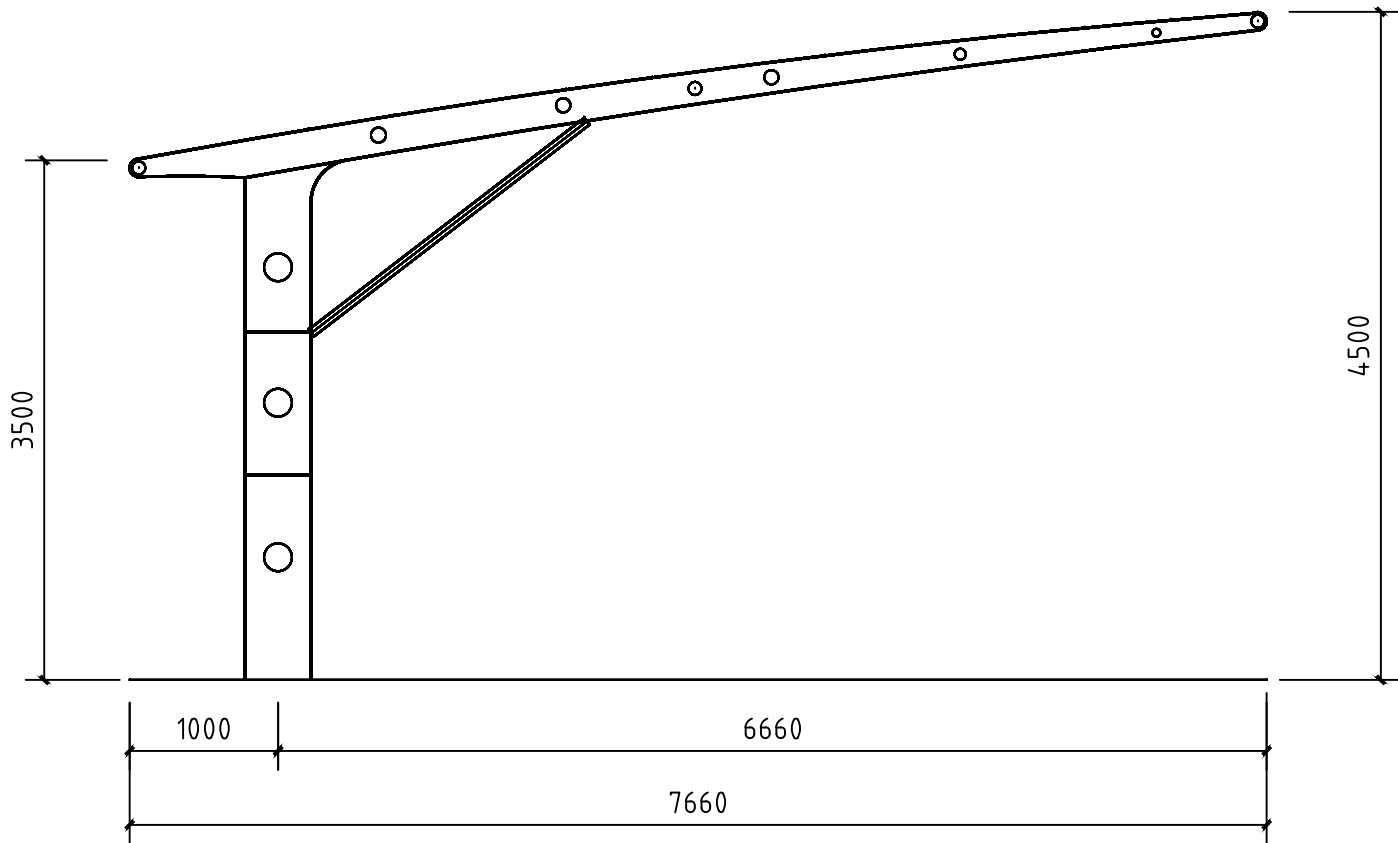

①充电桩停车雨棚侧立面图

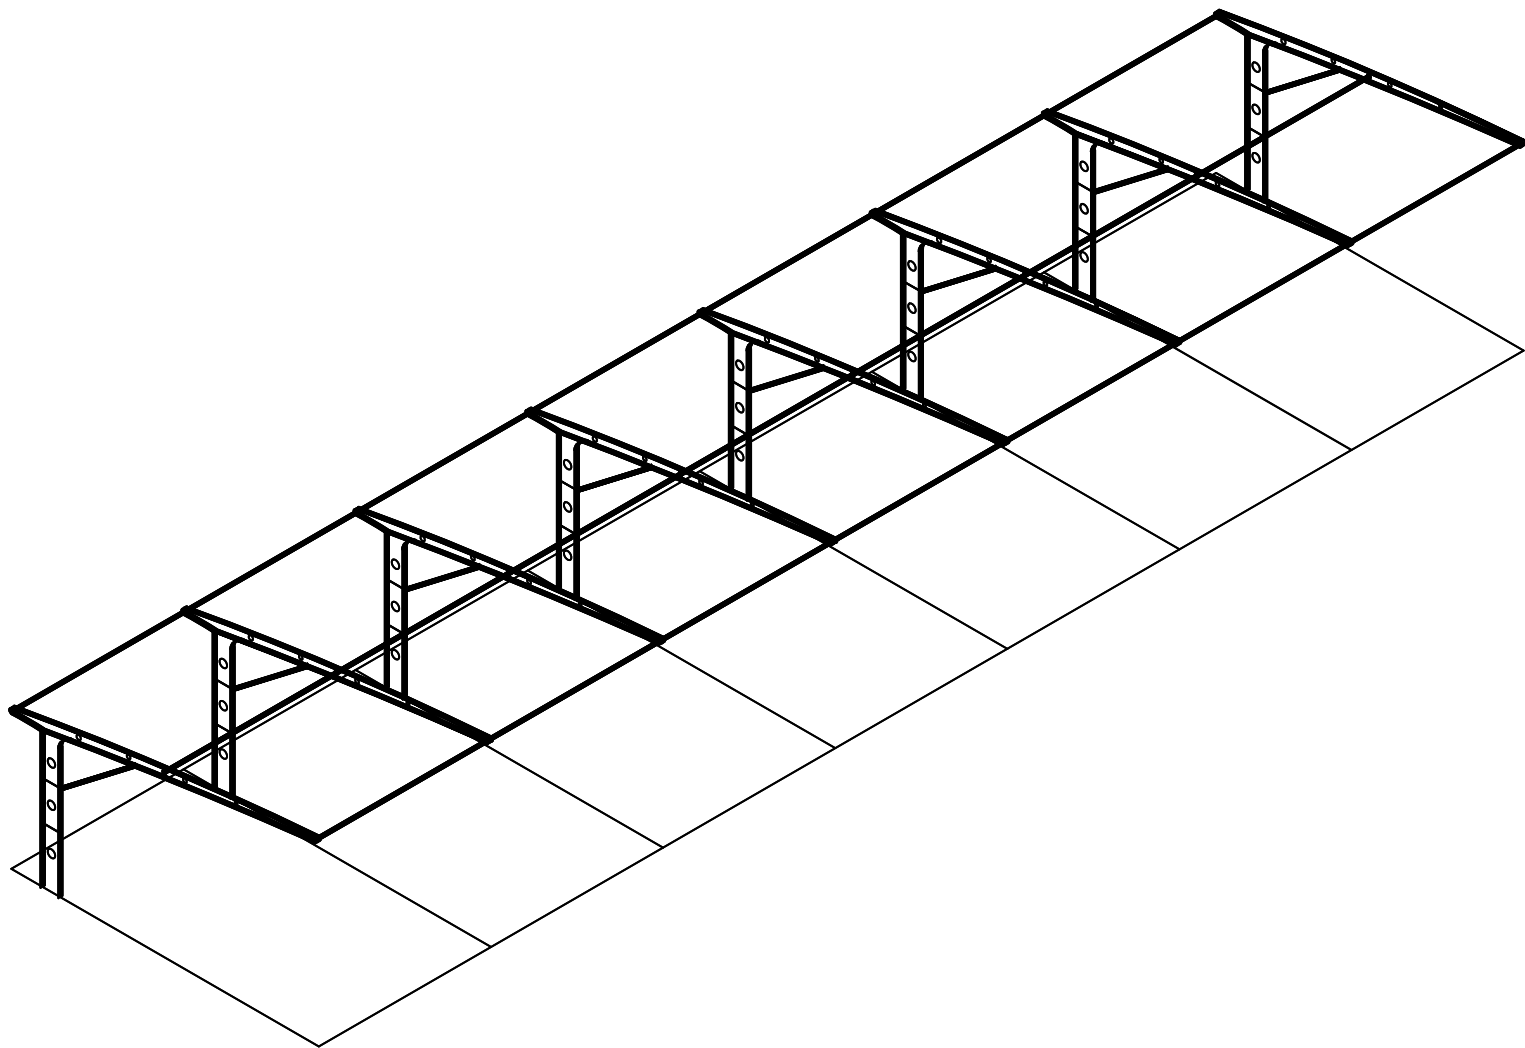

①充电桩停车雨棚结构轴测图



中亿合信设计集团有限公司
ZHONGYI HIXIN DESIGN GROUP CO., LTD.
资质证书编号: A452010977

建筑行业乙级
市政行业乙级; 电力行业乙级
水利行业丙级; 风景园林专项乙级
公路行业(公路)专业丙级
环境工程(水污染防治工程; 大气污染防治工程;
固体废物处理处置工程) 专项乙级
农林行业(农业综合开发生态工程)专业乙级

备注

项目编码
(打码机打码位置)

审 定 AUTHORIZED FOR ISSUE BY	王 嵩	端
审 核 REVIEWED BY	贾建国	重建国
项目负责 PROJECT DIRECTOR	汪 玲	汪 玲
专业负责 DISCIPLINE RESPONSIBLE	刘秋梅	刘秋梅
校 对 CHECKED BY	王兆成	王兆成
设 计 DESIGNED BY	杨 凯	杨凯

建设单位
CONSTRUCTE WITH

惠州学院附属学校

工程名称
PROJECT
惠州市惠州学院附属学校地下停车场安全
改造和户外停车场建设工程

子项名称
ITEM

图名
DRAWING TITLE 充电桩停车雨棚结构轴测图

设计号 PRO NO.			
图 号 DRAWING NO.	JS-29	版次 CHANGED NO.	A
图 别 DWG TYPE	建筑	日 期 DATE	2025. 08

注意:
本图须经签署并加盖本公司专用出图章方为有效;
本施工图应经相关部门审批通过后方可施工;
本图版权归中亿合信设计集团有限公司所有。



中亿合信设计集团有限公司
ZHONGYI HIXIN DESIGN GROUP CO., LTD.
资质证书编号: A452010977

建筑行业乙级
市政行业乙级; 电力行业乙级
水利行业丙级; 风景园林专项乙级
公路行业(公路)专业丙级
环境工程(水污染防治工程; 大气污染防治工程;
固体废物处理处置工程) 专项乙级
农林行业(农业综合开发生态工程)专业乙级

备注

项目编码
(打码机打码位置)

审 定 AUTHORIZED FOR ISSUE BY	王 嵩	端
审 核 REVIEWED BY	贾建国	重建国
项目负责 PROJECT DIRECTOR	汪 玲	汪玲
专业负责 DISCIPLINE RESPONSIBLE	刘秋梅	刘秋梅
校 对 CHECKED BY	王兆成	王兆成
设 计 DESIGNED BY	杨 凯	杨凯

建设单位 CONSTRUCTE WITH
惠州学院附属学校


工程名称 PROJECT
惠州市惠州学院附属学校地下停车场安全 改造和户外停车场建设工程

子项名称 ITEM

图名 DRAWING TITLE
充电桩停车雨棚结构平面图

设计号 PRO NO.			
图 号 DRAWING NO.	JS-30	版次 CHANGED NO.	A
图 别 DWG TYPE	建筑	日 期 DATE	2025. 08

注意:
本图须经签署并加盖本公司专用出图章方为有效;
本施工图应经相关部门审批通过后方可施工;
本图版权归中亿合信设计集团有限公司所有。

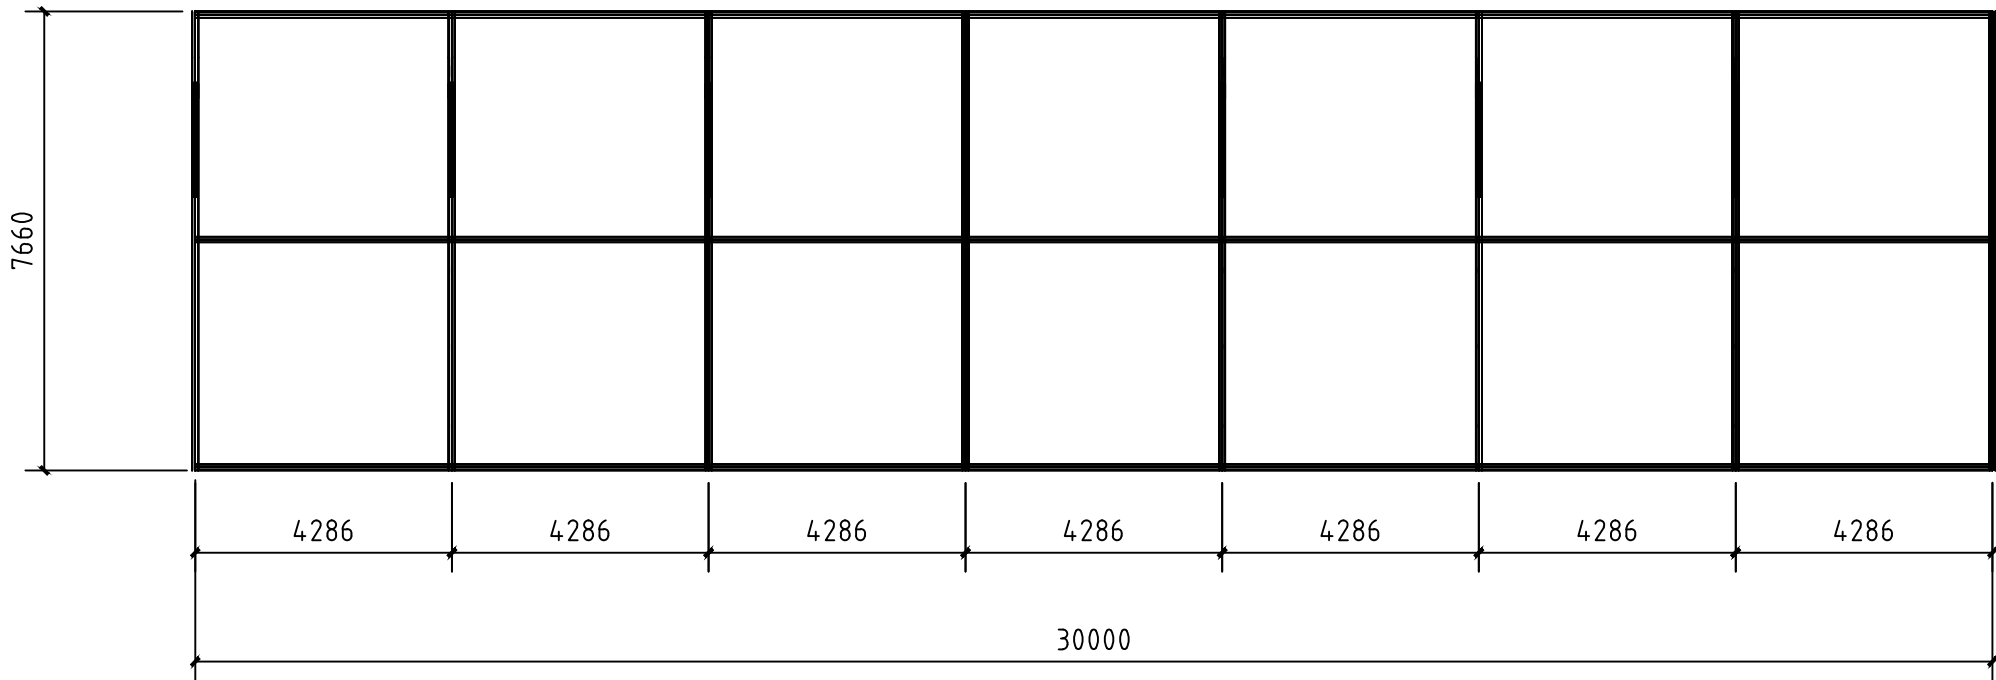

①充电桩停车雨棚结构平面图

中亿合信设计集团有限公司

— ZHONGYI HEXIN DESIGN GROUP CO., LTD. —

资质证书编号: A452010977

建筑行业乙级

市政行业乙级; 电力行业乙级

水利行业丙级; 风景园林专项乙级

公路行业(公路)专业丙级

环境工程(水污染防治工程; 大气污染防治工程; 固体废物处理处置工程) 专项乙级

农林行业(农业综合开发生态工程)专业乙级

备注REMARK

项目编码STAMP
(打码机打码位置)

审 定 AUTHORIZED FOR ISSUE BY	王 嵩	端
审 核 REVIEWED BY	贾建国	贾建国
项目负责 PROJECT DIRECTOR	汪 玲	汪 玲
专业负责 DISCIPLINE RESPONSIBLE	刘秋梅	刘秋梅
校 对 CHECKED BY	王兆成	王兆成
设 计 DESIGNED BY	杨 凯	杨凯

建设单位
CONSTRUCT WITH

惠州学院附属学校

工程名称
PROJECT

惠州市惠州学院附属学校地下停车场安全改造和户外停车场建设工程

子项名称
ITEM


图名
DRAWING TITLE

充电桩停车雨棚结构正立面图


设计号 PRO NO.			
图 号 DRAWING NO.	JS-31	版次 CHANGED NO.	A
图 别 DWG TYPE	建筑	日 期 DATE	2025. 08

注意:

本图须经签署并加盖本公司专用出图章方为有效;
本施工图应经相关部门审批通过后方可施工;
本图版权归中亿合信设计集团有限公司所有。

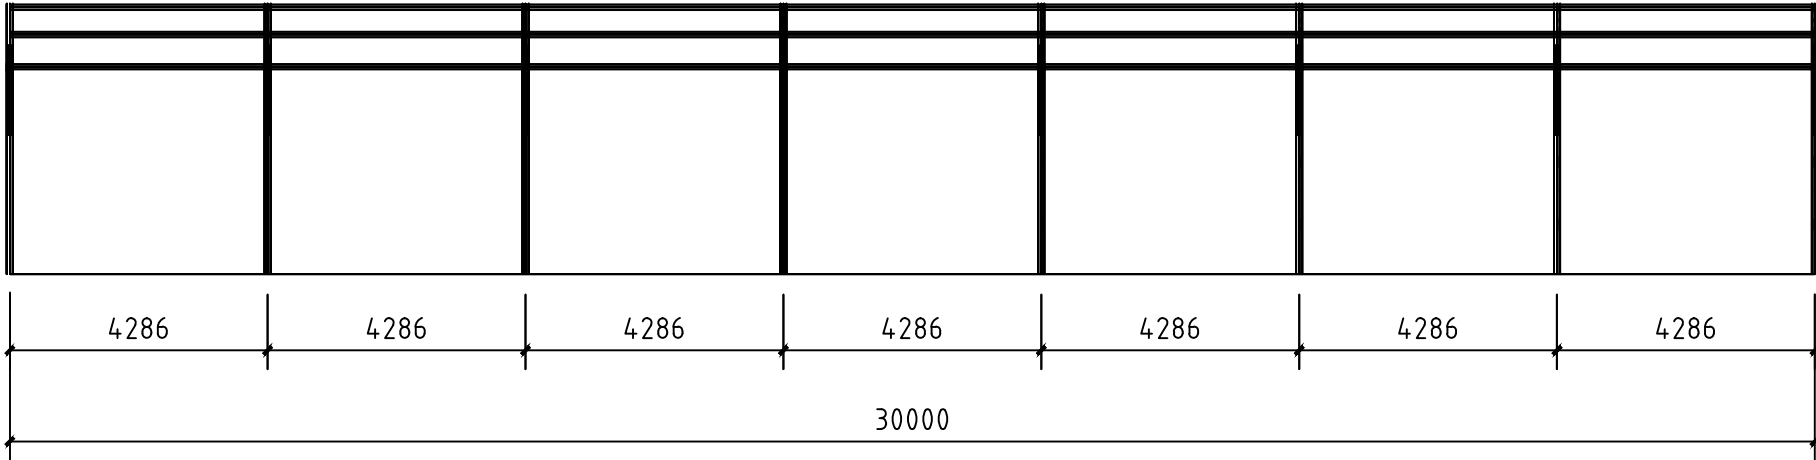

①充电桩停车雨棚结构正立面图

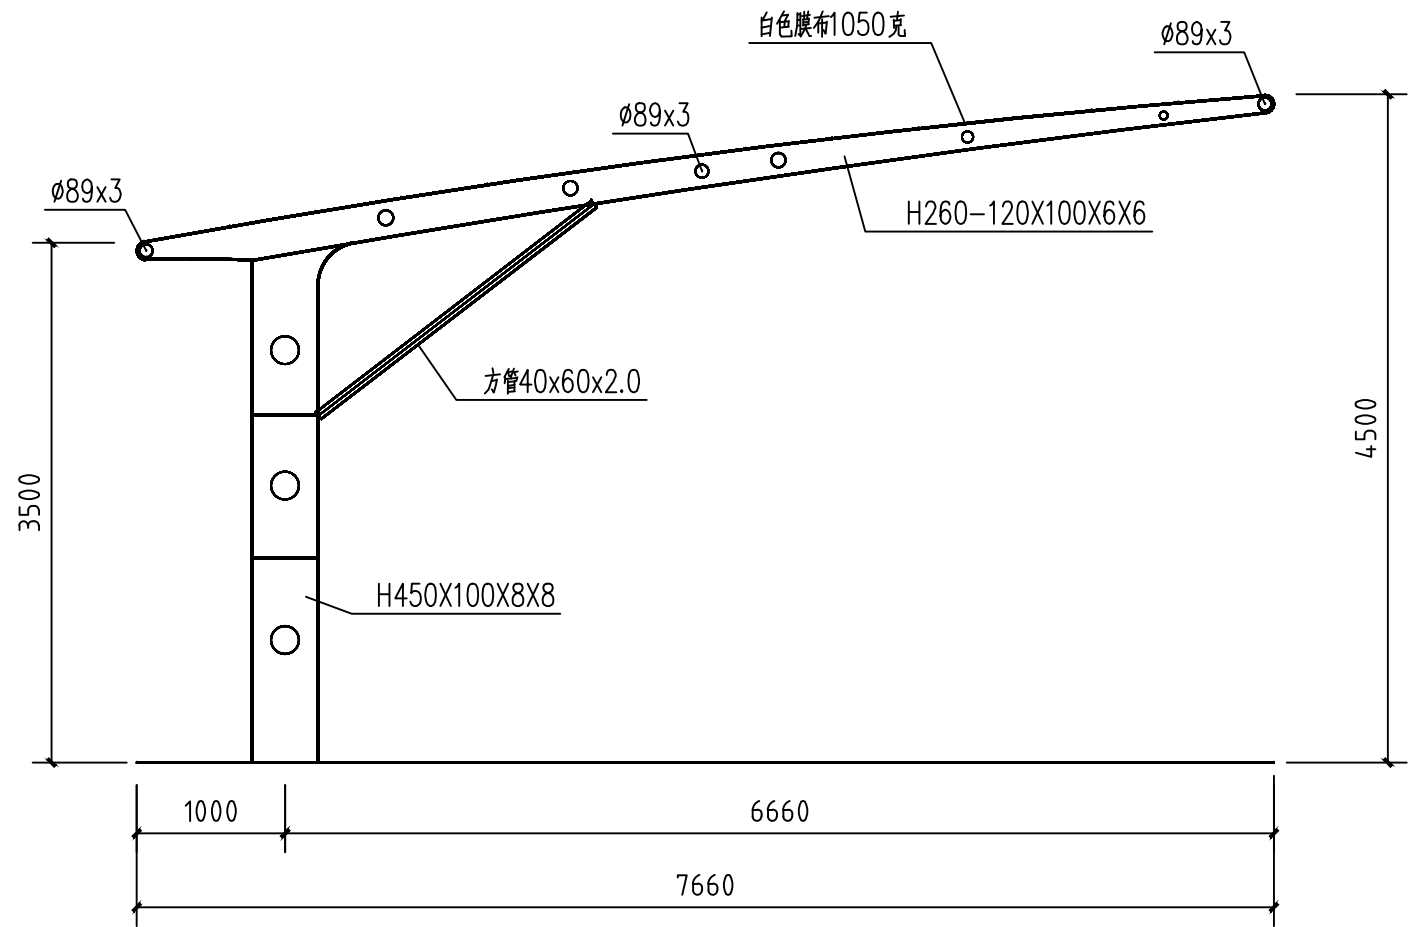

①充电桩停车雨棚结构侧立面图



中亿合信设计集团有限公司
ZHONGYI HIXIN DESIGN GROUP CO., LTD.
资质证书编号: A452010977

建筑行业乙级
市政行业乙级; 电力行业乙级
水利行业丙级; 风景园林专项乙级
公路行业(公路)专业丙级
环境工程(水污染防治工程; 大气污染防治工程;
固体废物处理处置工程) 专项乙级
农林行业(农业综合开发生态工程)专业乙级

备注

项目编码
(打码机打码位置)

审 定 AUTHORIZED FOR ISSUE BY	王 嵩	端
审 核 REVIEWED BY	贾建国	重建国
项目负责 PROJECT DIRECTOR	汪 玲	汪 玲
专业负责 DISCIPLINE RESPONSIBLE	刘秋梅	刘秋梅
校 对 CHECKED BY	王兆成	王兆成
设 计 DESIGNED BY	杨 凯	杨 凯

建设单位 CONSTRUCT WITH
惠州学院附属学校

工程名称 PROJECT
惠州市惠州学院附属学校地下停车场安全 改造和户外停车场建设工程

子项名称 ITEM

图名 DRAWING TITLE
充电桩停车雨棚结构侧立面图

设计号 PRO NO.			
图 号 DRAWING NO.	JS-32	版次 CHANGED NO.	A
图 别 DWG TYPE	建筑	日 期 DATE	2025. 08

注意:
本图须经签署并加盖本公司专用出图章方为有效;
本施工图应经相关部门审批通过后方可施工;
本图版权归中亿合信设计集团有限公司所有。



中亿合信设计集团有限公司
ZHONGYI HIXIN DESIGN GROUP CO., LTD.
资质证书编号: A452010977

建筑行业乙级
市政行业乙级; 电力行业乙级
水利行业丙级; 风景园林专项乙级
公路行业(公路)专业丙级
环境工程(水污染防治工程; 大气污染防治工程;
固体废物处理处置工程) 专项乙级
农林行业(农业综合开发生态工程)专业乙级

备注

项目编码
(打码机打码位置)

审 定 AUTHORIZED FOR ISSUE BY	王 嵩	端
审 核 REVIEWED BY	贾建国	重建国
项目负责 PROJECT DIRECTOR	汪 玲	汪 玲
专业负责 DISCIPLINE RESPONSIBLE	刘秋梅	刘秋梅
校 对 CHECKED BY	王兆成	王兆成
设 计 DESIGNED BY	杨 凯	杨 凯

建设单位 CONSTRUCT WITH	惠州学院附属学校
------------------------	----------


工程名称 PROJECT	惠州市惠州学院附属学校地下停车场安全 改造和户外停车场建设工程
-----------------	------------------------------------

子项名称 ITEM	
--------------	--



图 名 DRAWING TITLE	汽车及充电桩停车雨棚 结构预埋件做法图
----------------------	------------------------

设计号 PRO NO.			
图 号 DRAWING NO.	JS-33	版次 CHANGED NO.	A
图 别 DWG TYPE	建筑	日 期 DATE	2025. 08

注意:
本图须经签署并加盖本公司专用出图章方为有效;
本施工图应经相关部门审批通过后方可施工;
本图版权归中亿合信设计集团有限公司所有。

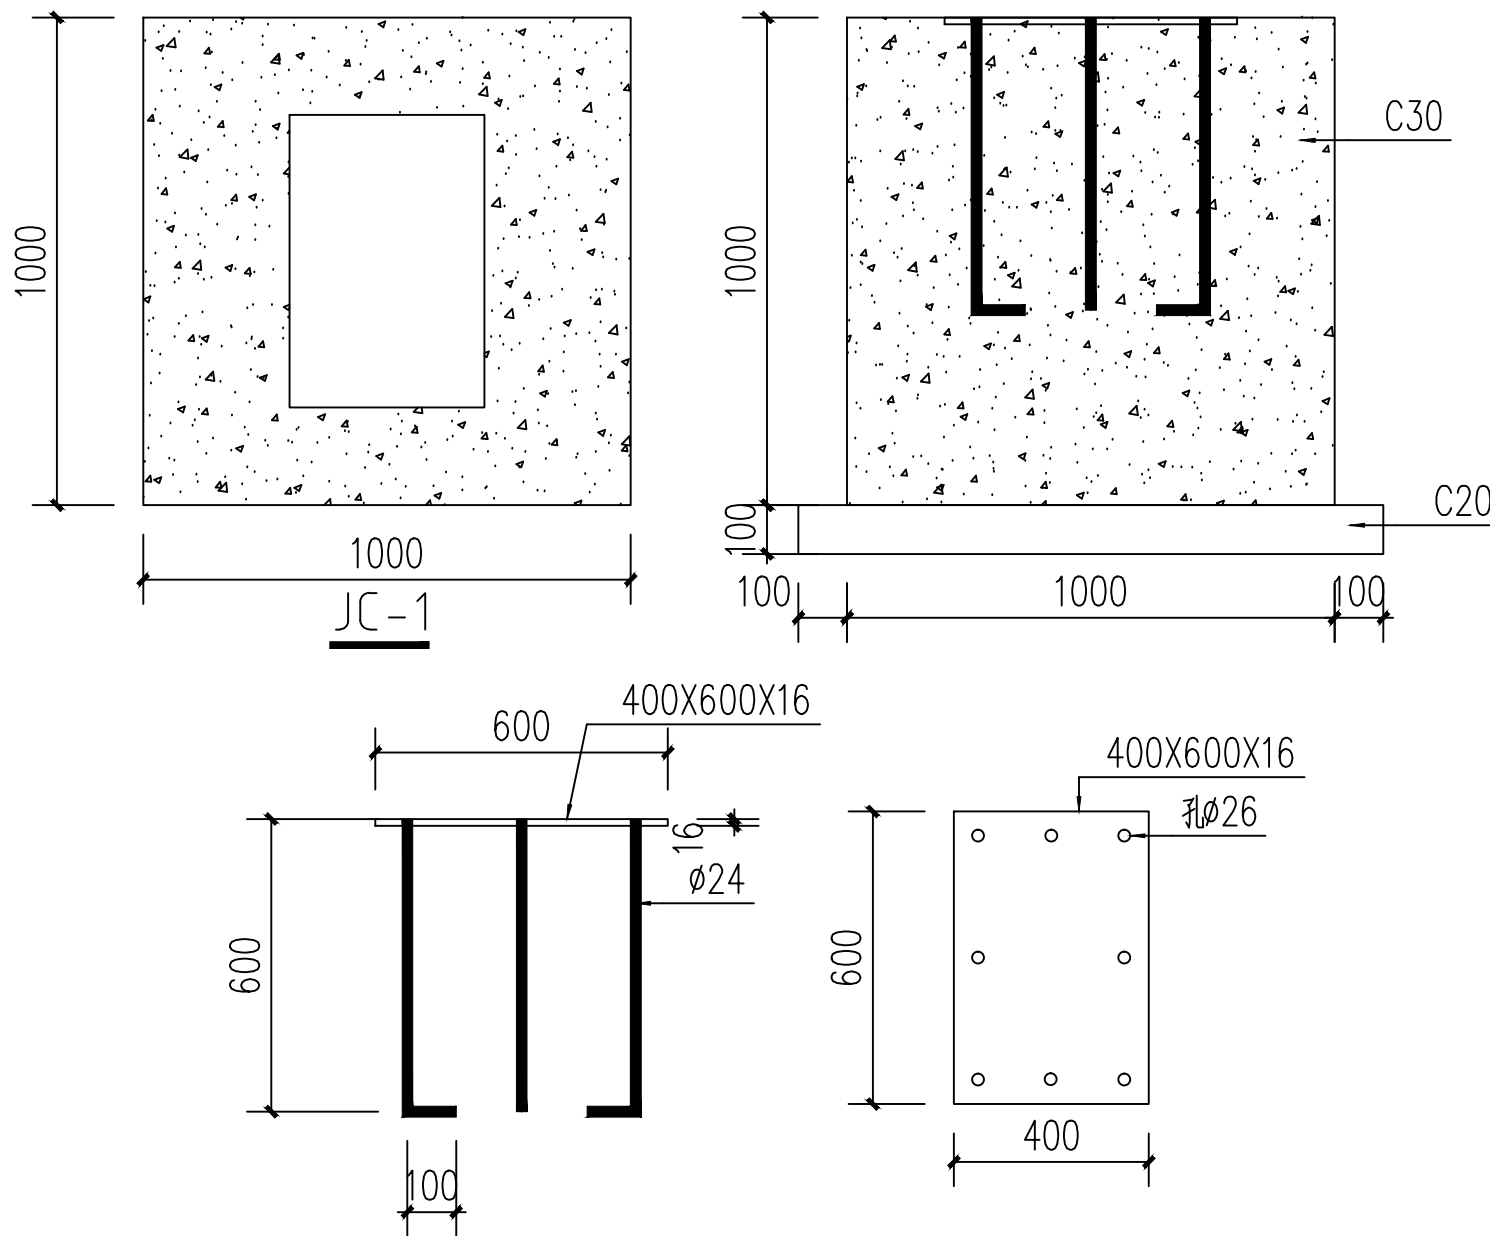

①汽车及充电桩停车雨棚结构预埋件做法图

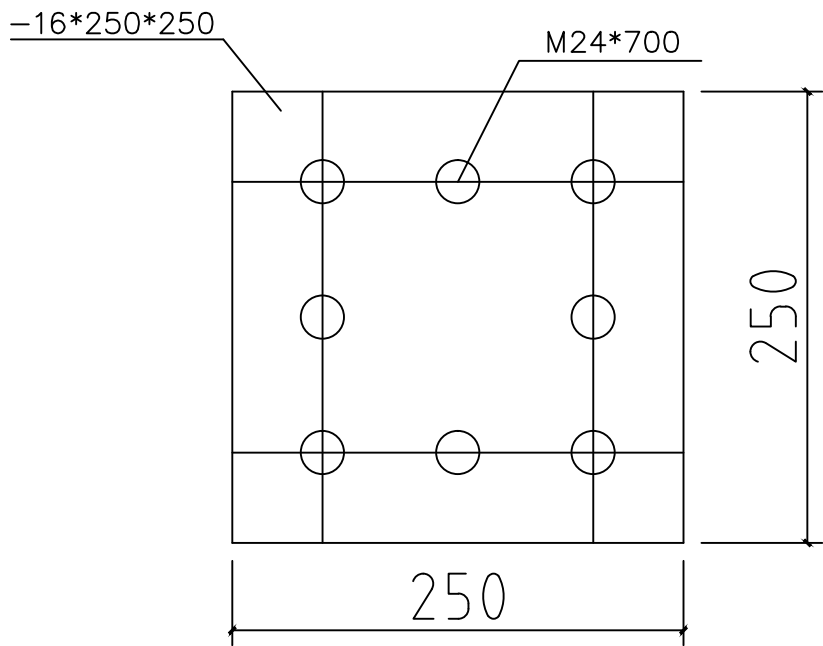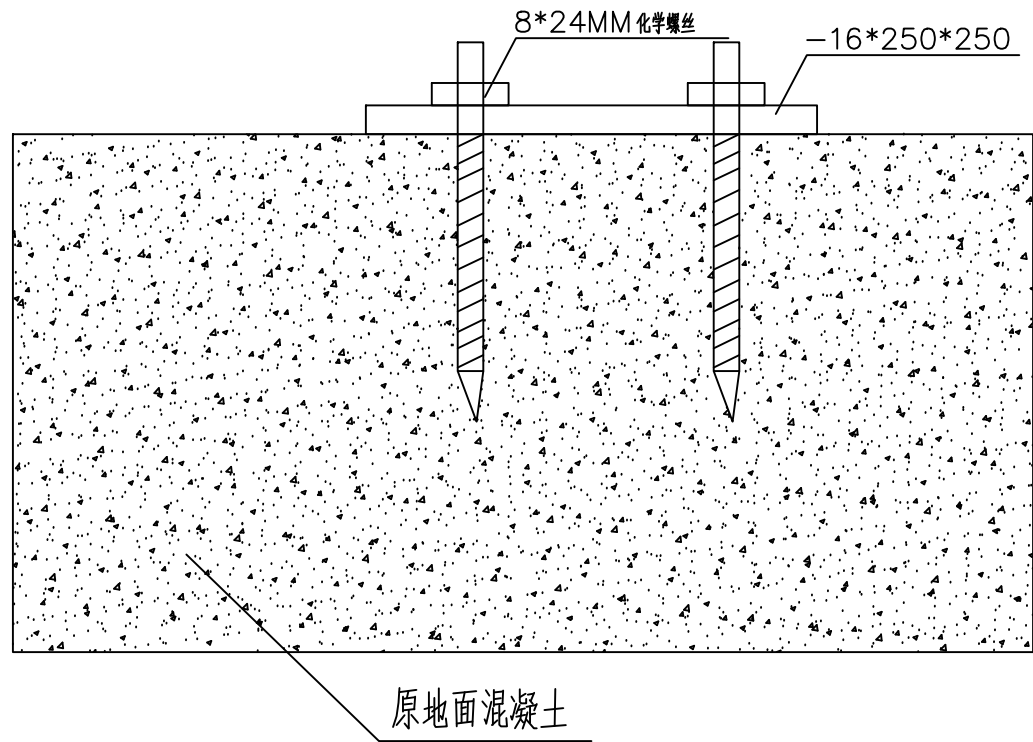

①乒乓球雨棚结构预埋做法图



中亿合信设计集团有限公司
ZHONGYI HIXIN DESIGN GROUP CO., LTD.
资质证书编号: A452010977

建筑行业乙级

市政行业乙级; 电力行业乙级

水利行业丙级; 风景园林专项乙级

公路行业(公路)专业丙级

环境工程(水污染防治工程; 大气污染防治工程;

固体废物处理处置工程) 专项乙级

农林行业(农业综合开发生态工程)专业乙级

备注

项目编码
(打码机打码位置)

审 定 AUTHORIZED FOR ISSUE BY	王 嵩	端
审 核 REVIEWED BY	贾建国	重建国
项目负责 PROJECT DIRECTOR	汪 玲	汪 玲
专业负责 DISCIPLINE RESPONSIBLE	刘秋梅	刘秋梅
校 对 CHECKED BY	王兆成	王兆成
设 计 DESIGNED BY	杨 凯	杨 凯

建设单位

CONSTRUCT WITH

惠州学院附属学校

工程名称

PROJECT

惠州市惠州学院附属学校地下停车场安全
改造和户外停车场建设工程

子项名称

ITEM

图名

DRAWING TITLE

乒乓球雨棚结构预埋做法图

设计号

PRO NO.

图 号

DRAWING NO.

JS-34

版次

CHANGED NO.

A

图 别

DWG TYPE

建筑

日 期

DATE

2025. 08

注意:

本图须经签署并加盖本公司专用出图章方为有效;

本施工图应经相关部门审批通过后方可施工;

本图版权归中亿合信设计集团有限公司所有。



中亿合信设计集团有限公司
ZHONGYI HIXIN DESIGN GROUP CO., LTD.
资质证书编号: A452010977

建筑行业乙级
市政行业乙级; 电力行业乙级
水利行业丙级; 风景园林专项乙级
公路行业(公路)专业丙级
环境工程(水污染防治工程; 大气污染防治工程;
固体废物处理处置工程) 专项乙级
农林行业(农业综合开发生态工程)专业乙级

备注

项目编码
(打码机打码位置)

审 定 AUTHORIZED FOR ISSUE BY	王 嵩	端
审 核 REVIEWED BY	贾建国	贾建国
项目负责 PROJECT DIRECTOR	汪 玲	汪 玲
专业负责 DISCIPLINE RESPONSIBLE	刘秋梅	刘秋梅
校 对 CHECKED BY	王兆成	王兆成
设 计 DESIGNED BY	杨 凯	杨 凯

建设单位
CONSTRUCT WITH
惠州学院附属学校



工程名称
PROJECT
惠州市惠州学院附属学校地下停车场安全
改造和户外停车场建设工程

子项名称
ITEM

图名
DRAWING TITLE
车库出入口雨棚结构
预埋做法1

设计号 PRO NO.			
图 号 DRAWING NO.	JS-35	版次 CHANGED NO.	A
图 别 DWG TYPE	建筑	日 期 DATE	2025. 08

注意:
本图须经签署并加盖本公司专用出图章方为有效;
本施工图应经相关部门审批通过后方可施工;
本图版权归中亿合信设计集团有限公司所有。

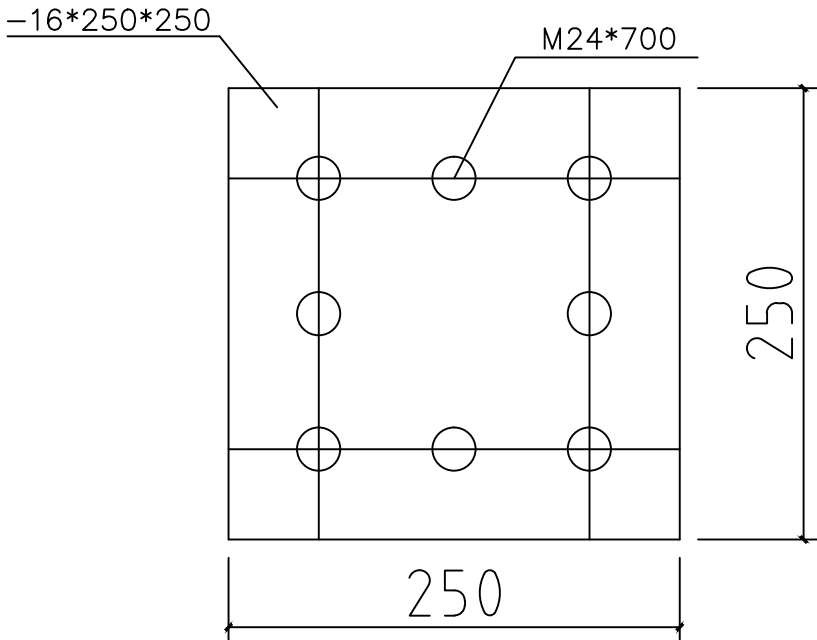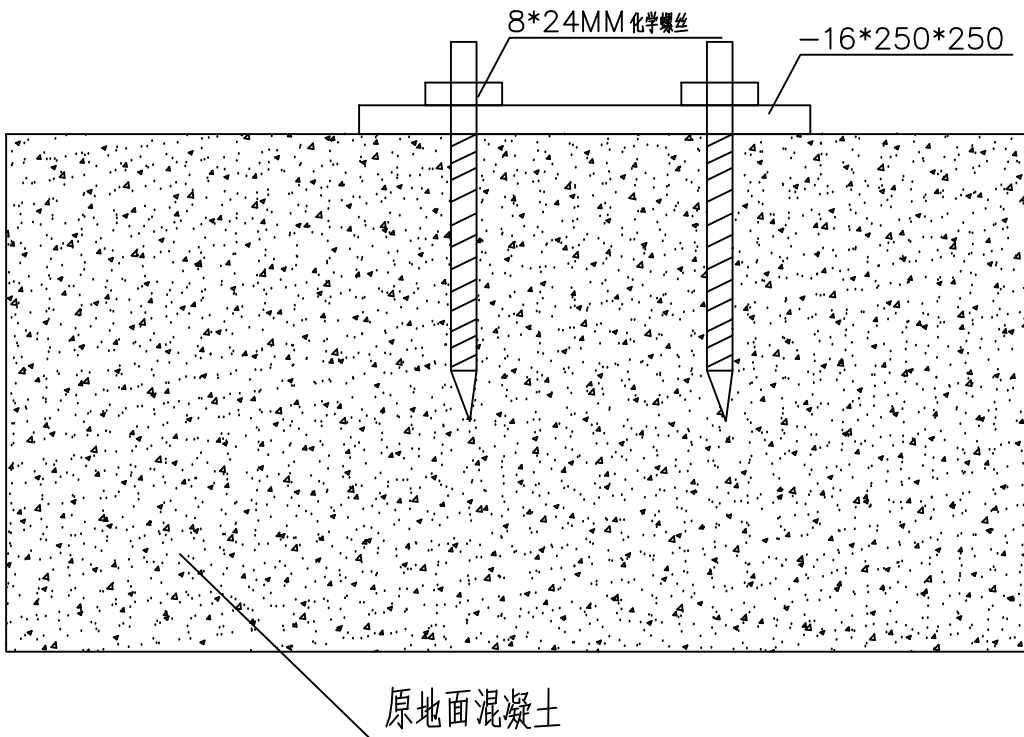

①车库出入口雨棚结构预埋做法1
(围墙上)



中亿合信设计集团有限公司
资质证书编号: A452010977

建筑行业乙级
市政行业乙级; 电力行业乙级
水利行业丙级; 风景园林专项乙级
公路行业(公路)专业丙级
环境工程(水污染防治工程; 大气污染防治工程;
固体废物处理处置工程) 专项乙级
农林行业(农业综合开发生态工程)专业乙级

备注

项目编码
(打码机打码位置)

审 定 AUTHORIZED FOR ISSUE BY	王 嵩	端
审 核 REVIEWED BY	贾建国	重建国
项目负责 PROJECT DIRECTOR	汪 玲	汪 玲
专业负责 DISCIPLINE RESPONSIBLE	刘秋梅	刘秋梅
校 对 CHECKED BY	王兆成	王兆成
设 计 DESIGNED BY	杨 凯	杨 凯

建设单位 CONSTRUCT WITH	惠州学院附属学校
------------------------	----------





工程名称 PROJECT	惠州市惠州学院附属学校地下停车场安全 改造和户外停车场建设工程
-----------------	------------------------------------

子项名称 ITEM	
--------------	--

图名 DRAWING TITLE	车库出入口雨棚结构 预埋做法2
---------------------	--------------------

设计号 PRO NO.			
图 号 DRAWING NO.	JS-36	版次 CHANGED NO.	A
图 别 DWG TYPE	建筑	日 期 DATE	2025. 08

注意:
本图须经签署并加盖本公司专用出图章方为有效;
本施工图应经相关部门审批通过后方可施工;
本图版权归中亿合信设计集团有限公司所有。

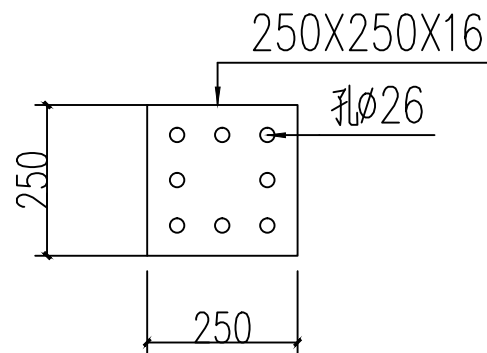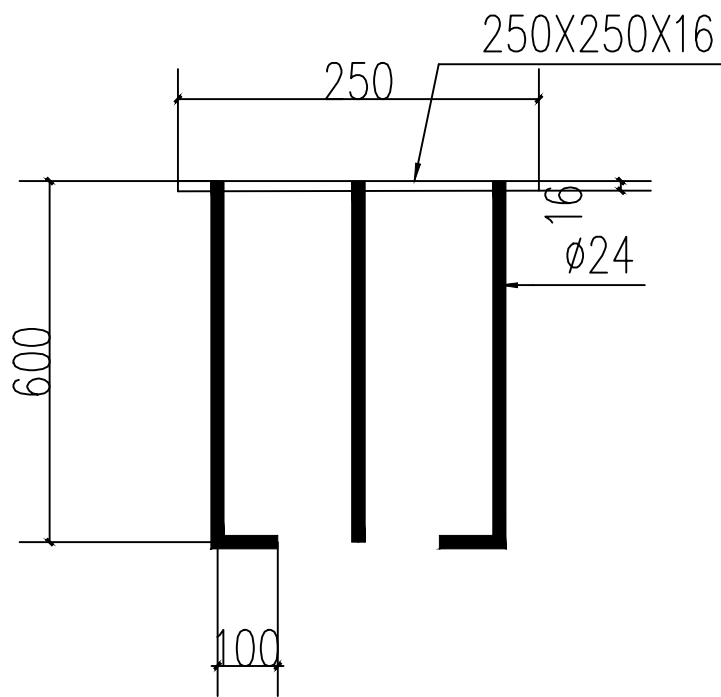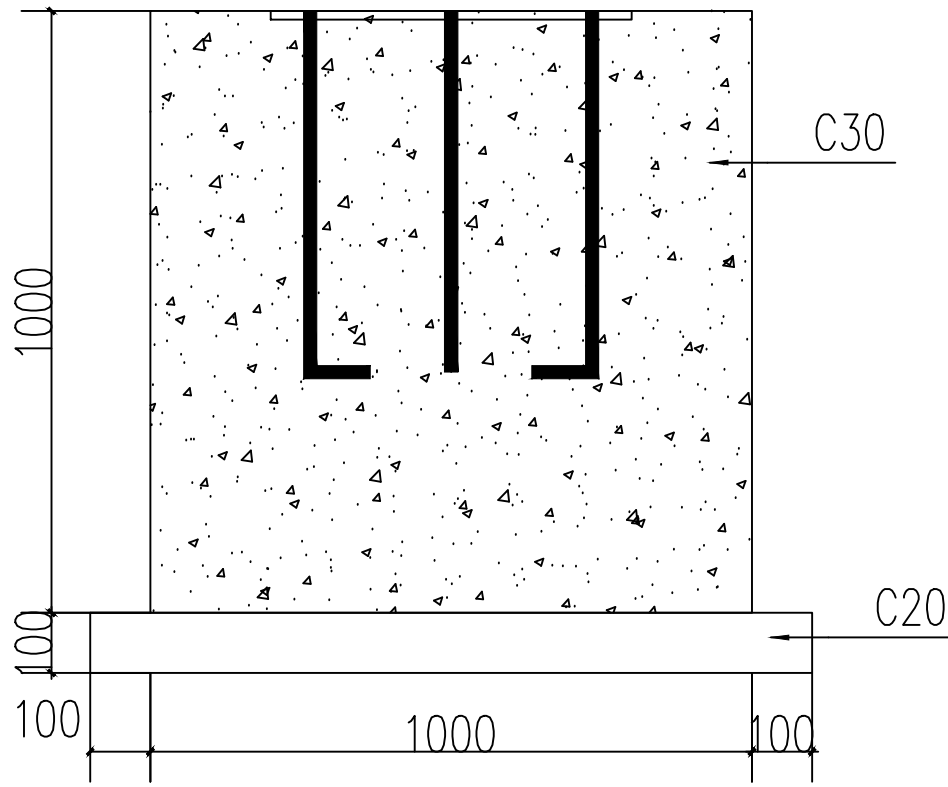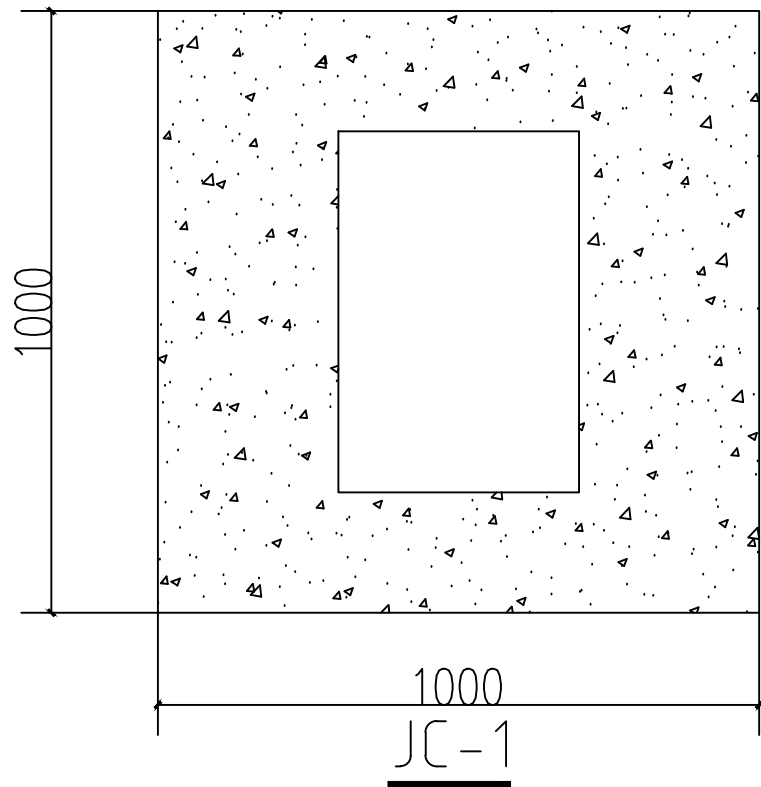

①车库出入口雨棚结构预埋做法2
(地面上)



建筑行业乙级

市政行业乙级；电力行业乙级

水利行业丙级；风景园林专项乙级

公路行业（公路）专业丙级

环境工程(水污染防治工程; 大气污染防治工程;

固体废物处理处置工程) 专项乙级

农林行业（农业综合开发生态工程）专业乙级

备注	REMARKS
----	---------

项目编码 STAM
(打码机打码位置)

注意：
本图须经签署并加盖本公司专用出图章方为有效；
本施工图应经相关部门审批通过后方可施工；
本图版权归中亿合信设计集团有限公司所有。




备注:

- 1、此图惠州学院附属学校车库出入口停车场系统设备位置示意图。
- 2、项目采用进出共道模式，车道宽 ≤ 4 米，采用纯车牌识别模式，车牌作为车辆进出唯一凭证，道闸采用79G雷达触发自动落闸；
- 3、道闸内放置交换机，接连车牌识别控制机以及控制电脑部分；
- 4、图示仅供示意，具体以现场实际情况为准。

设备说明:

识别机规格尺寸: 275×135×1384mm(长×宽×高)

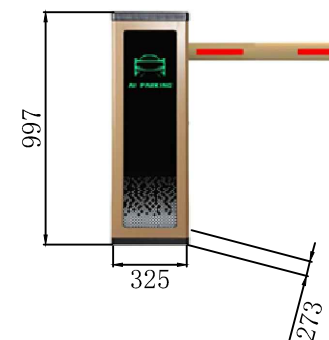

道闸规格尺寸: 325×273×997mm(长×宽×高)



中亿合信设计集团有限公司

ZHONGYI HAXIN DESIGN GROUP CO., LTD.

资质证书编号: A452010977

建筑行业乙级

市政行业乙级; 电力行业乙级

水利行业丙级; 风景园林专项乙级

公路行业(公路)专业丙级

环境工程(水污染防治工程; 大气污染防治工程;

固体废物处理处置工程) 专项乙级

农林行业(农业综合开发生态工程)专业乙级

备注

REMARKS

项目编码

STAMP

(打码机打码位置)

审 定

AUTHORIZED FOR ISSUE BY

王 嵩

审 核

REVIEWED BY

贾建国

项目负责

PROJECT DIRECTOR

汪 玲

专业负责

DISCIPLINE RESPONSIBLE

刘秋梅

校 对

PREFECTED BY

王兆成

设 计

DESIGNED BY

杨 凯

建设单位

CONSTRUCT WITH

惠州学院附属学校

工程名称

PROJECT

惠州市惠州学院附属学校地下停车场安全改造和户外停车场建设工程

子项名称

ITEM

图名

DRAWING TITLE

车库出入口停车场系统2

设计号

PRO NO.

图 号

DRAWING NO.

JS-38

图 别

DWG TYPE

建筑

版次

CHANGED NO.

A


日 期

DATE

2025. 08

注意:

本图须经签署并加盖本公司专用出图章方为有效;
本施工图应经相关部门审批通过后方可施工;
本图版权归中亿合信设计集团有限公司所有。

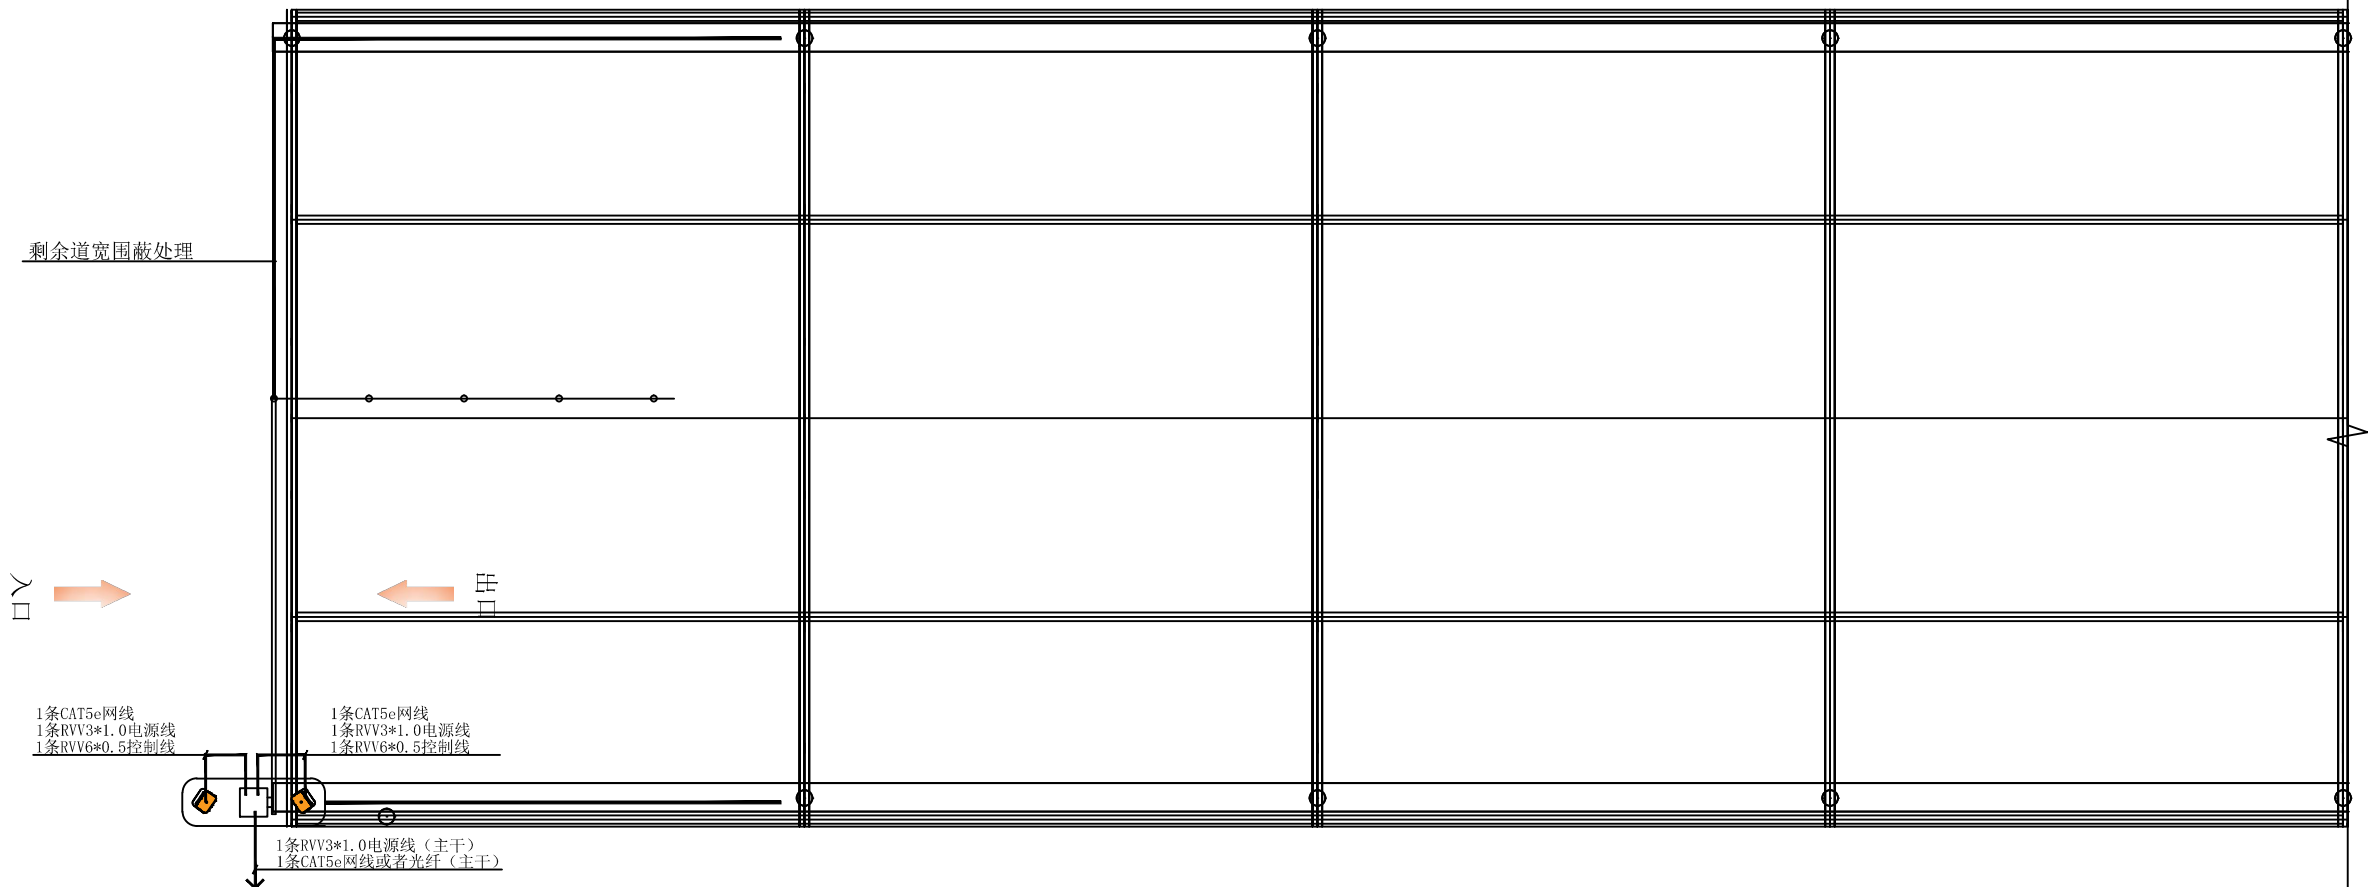

①车库出入口停车场系统2

备注:

- 1、此图惠州学院附属学校车库出入口停车场系统设备布线图。
- 2、道闸内放置交换机, 按钮线预留在道闸内; 主电主网引入该道闸内; 所有设备引出线路建议预留长度2米;
- 3、图示仅供示意, 具体以现场实际情况为准。

线材说明: (设备之间数量, 主干线路根据实际情况增加)

名称	数量(米)	规格
控制线	50	RVV6*0.5
电源线	50	RVV3*1.0
网线	50	CAT 5E
线管	50	PC 25